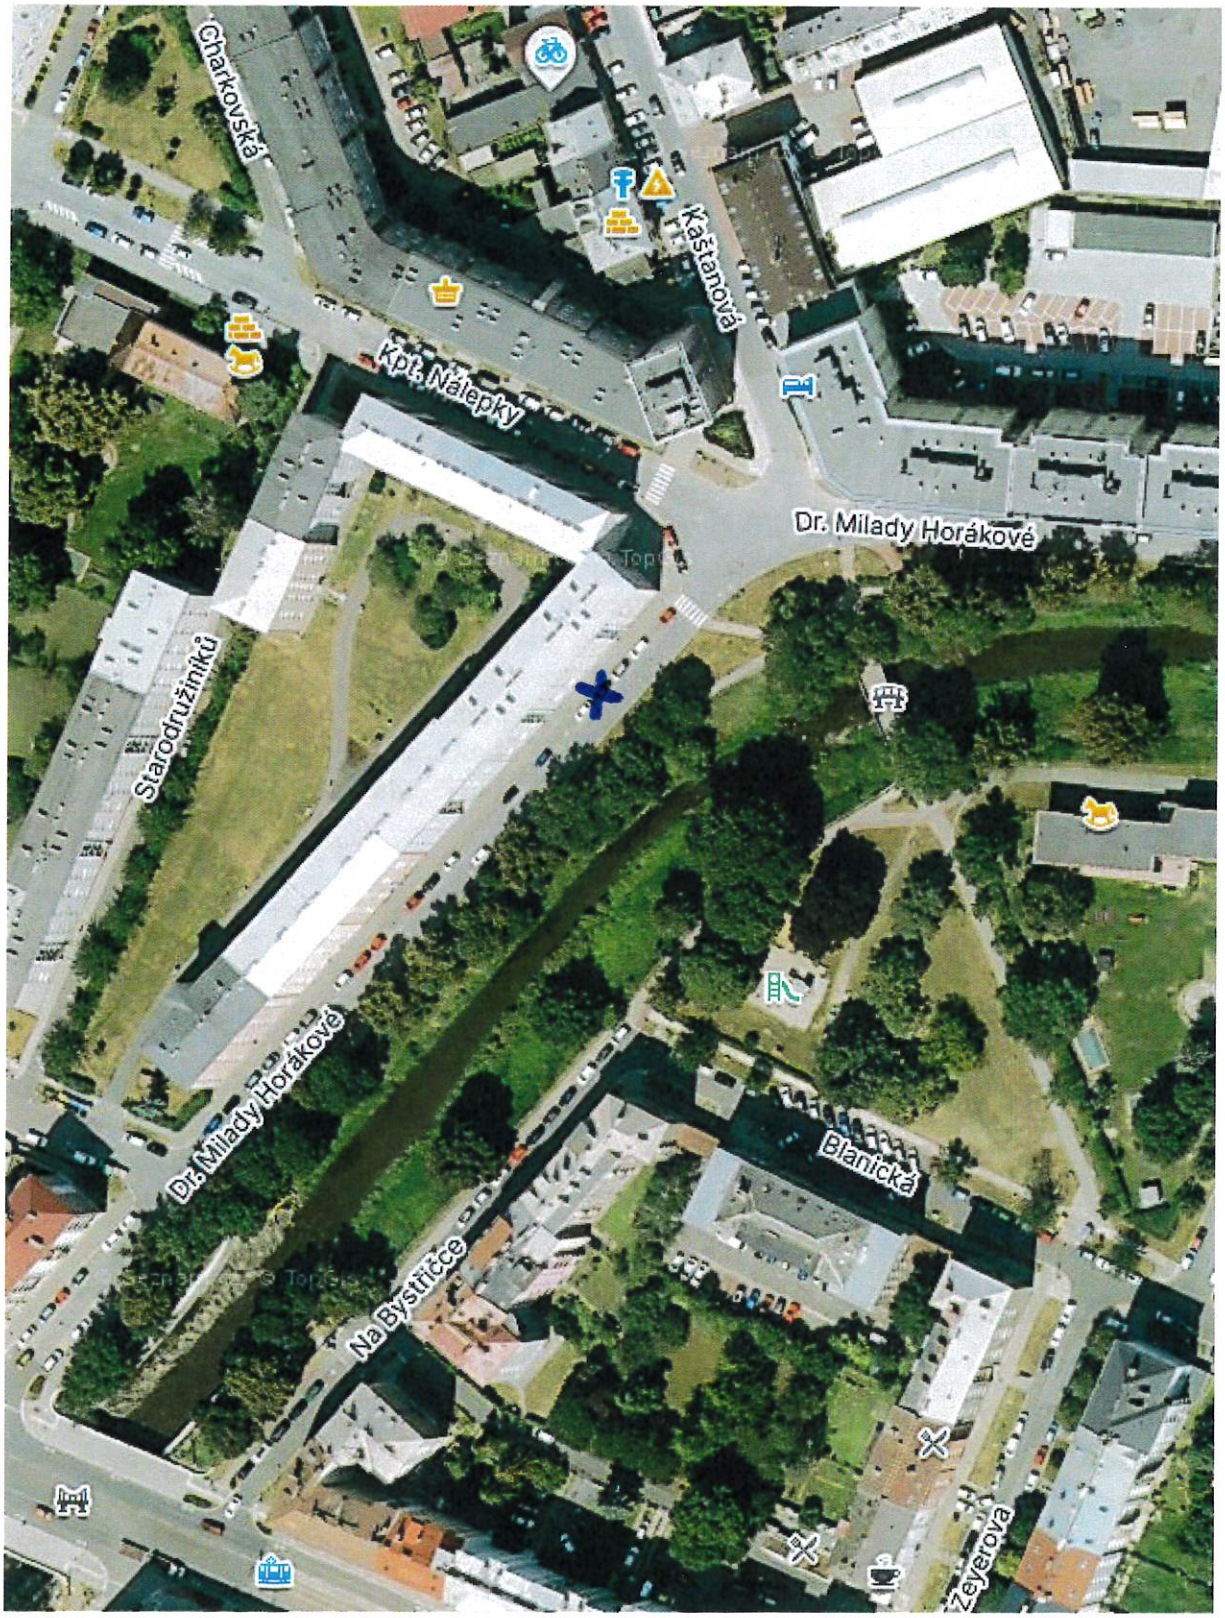**Schématický zákres umístění odstaveného vozidla, RZ 4M0 8655**