



1

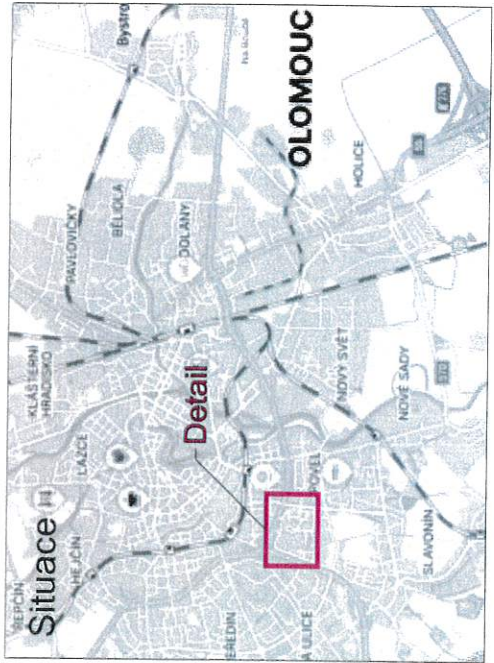

Dne 11.5.2026
doporučuje stanovit
KRPMI-64847-2/ČJ-2026-140506

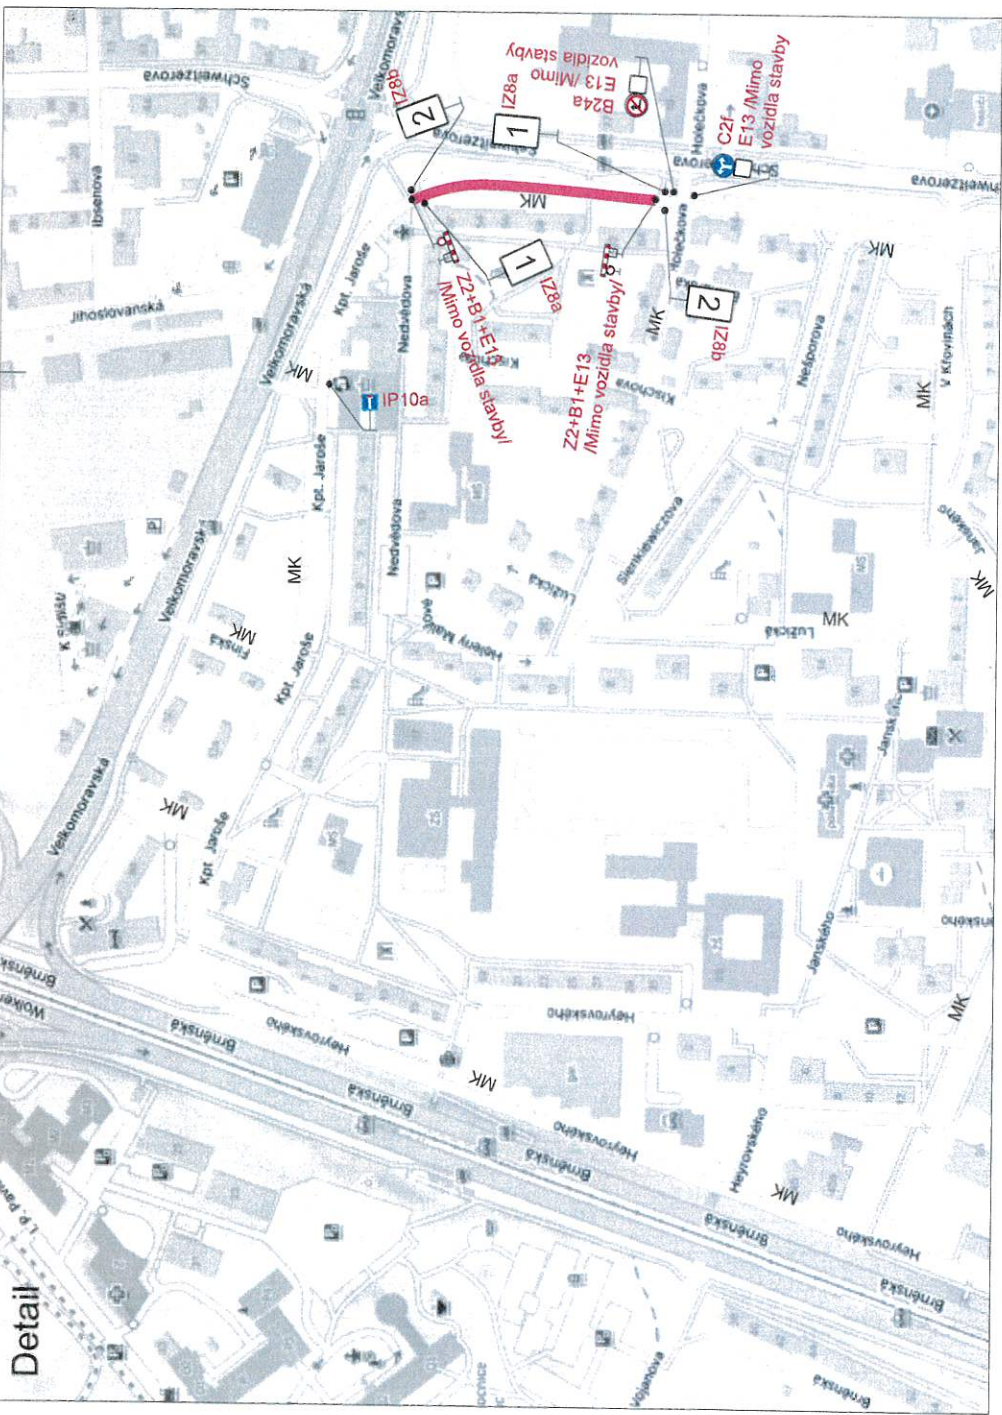


Legenda:
 IP10a Přechodné dopravní značení
 Uzavřený úsek

Dopravní značení IZ8a a IZ8b bude umístěno 7 dní před zahájením stavby.

Trvalé dopravní značení, které bude v rozporu s přechodným dopravním značením, bude dočasně zneplatněno.

Vypracoval:	Ondřej Pavlů	Datum:	5.5.2026
Název akce:	Oprava vozovky v ulici Kpt. Jaroše v úseku od ul. Holečkova po ul. Hejrovského		
Název objektu:	Přechodné dopravní značení	Formát:	2xA4
Příloha:	Etapa 1A	Č. výkresu:	1
SEKNE spol. s r.o. Hamerská 12, 772 00 Olomouc DIČ: CZ26363701 tel./fax: 585 311 867			

STANOVENO
Magistrátem města Olomouce
odborným stavebním
úřadem
S.Ú. zn.: S-SMOL/ 218353/2026/05
20.5.2026

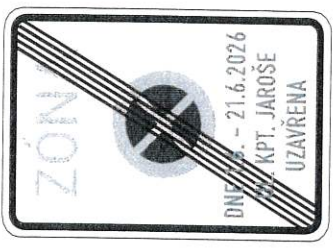


1 2x



2 2x

2

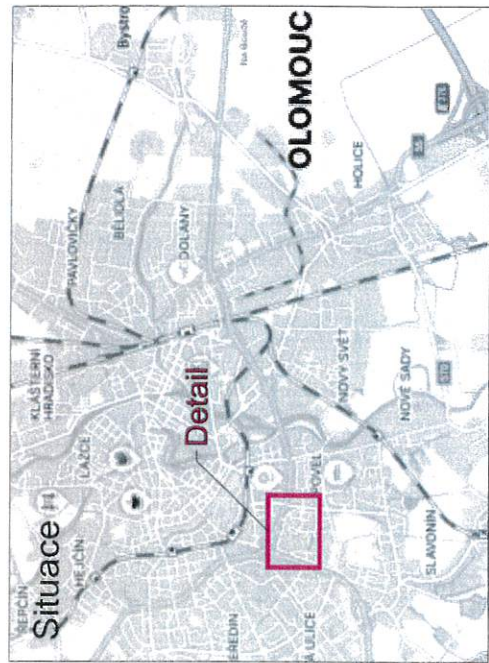

Dne 11.5.2026
doporučuje stanovit
KRPW-64847-2/CJ-2026-140506




- Legenda:
- IP10a Přechodné dopravní značení
 - Uzavřený úsek


Dopravní značení B28, IZ8a a IZ8b bude umístěno 7 dní před zahájením stavby.

Trvalé dopravní značení, které bude v rozporu s přechodným dopravním značením, bude dočasně zneplatněno.

Vypracoval: Ondřej Pavlů	Datum: 5.5.2026
Název akce: Oprava vozovky v ulici Kpt. Jaroše v úseku od ul. Holečkova po ul. Heyrovského	
Název objektu: Přechodné dopravní značení	
Příloha: Etapa 1B	Formát: 2xA4
Č. výkresu: 2	Č. soupřavy:
SEKNE SEKNE, spol. s r.o. Hamerská 12, 772 00 Olomouc DIČ: CZ62363701 tel./fax: 585 311 867	

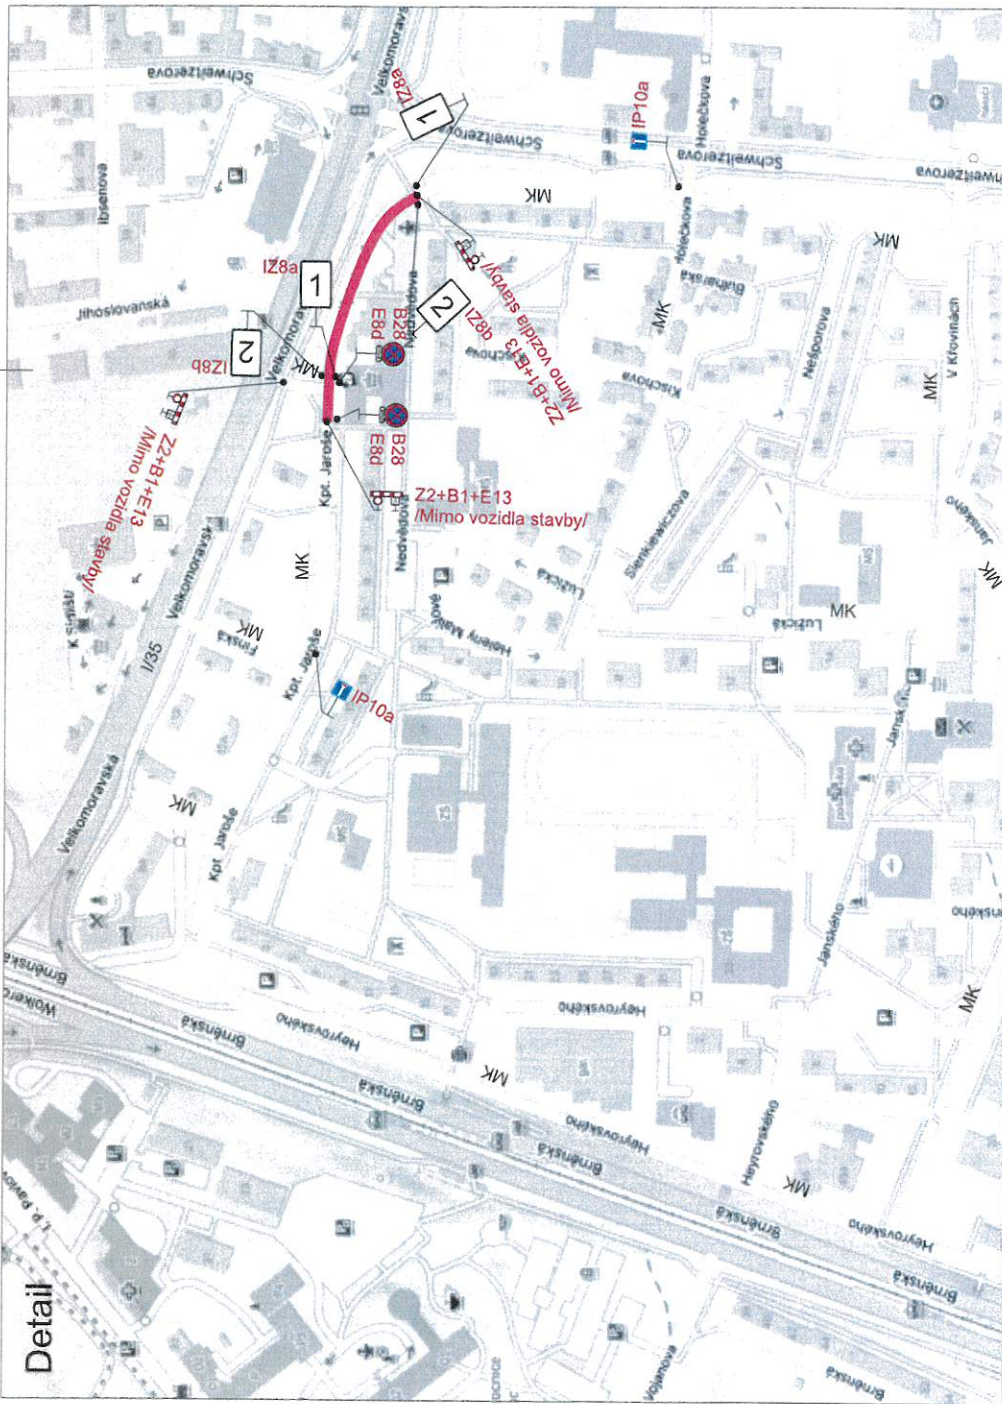

STANOVENO
Magistrát města Olomouce
odborným stavebním
Sp. zn.: S-SMOL/ 218 353/2026/05
Dne: 20.5.2026

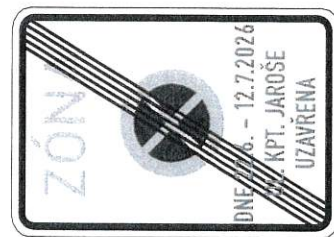

2 3x



1 3x

