


Úplná uzavírka sil. III/03554 a MK v obci Velký Újezd

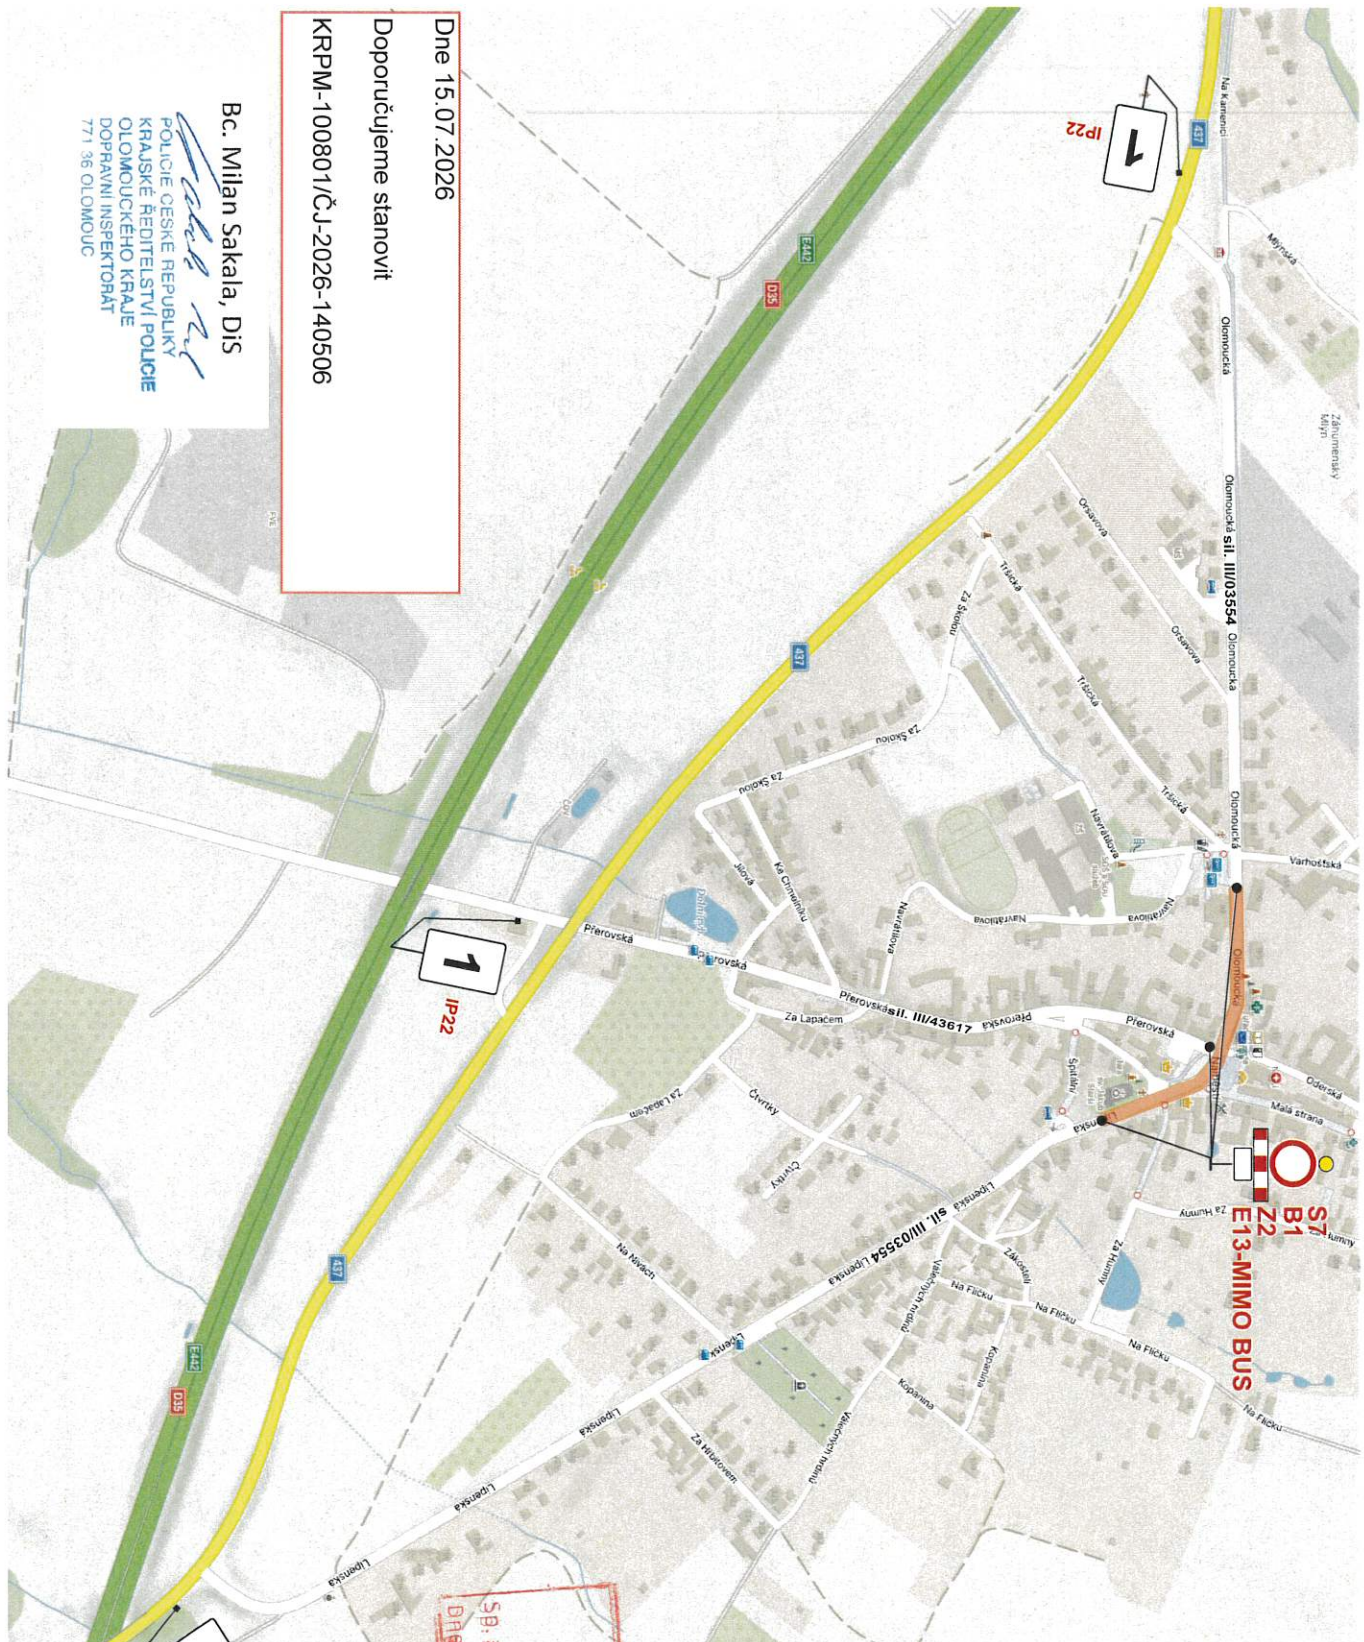

Dne 15.07.2026

Doporučujeme stanovit

KRPM-100801/ČJ-2026-140506

Bc. Milan Sakala, DiS

POLICE ČESKÉ REPUBLIKY
KRAJSKÉ ŘEDITELSTVÍ POLICIE
OLOMOUCKÉHO KRAJE
DOPRAVNÍ INSPEKTORÁT
771 36 OLOMOUC



Vypracoval: Lukáš Veiser

Datum: 13.7.2026

Dopravní řešení:

Úplná uzavírka sil. III/03554 a

MK v obci Velký Újezd

Akce:

Velký újezd - HODY

DOBODA
DOPRAVNÍ ZNAČENÍ

Adresa provozovny:
U pekárny 687/18
779 00 Olomouc - Holice