



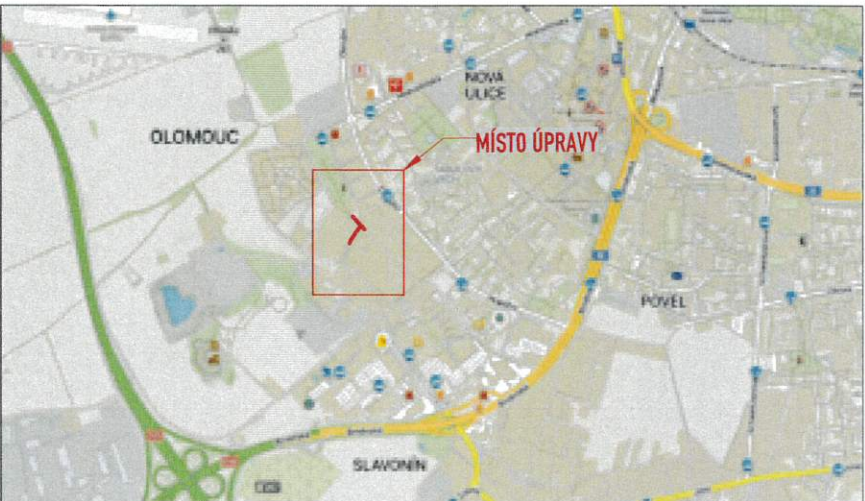

DZ B1 A E13 BUDOU OSAZENY TÝDEN PŘED ZAHÁJENÍM STAVBY

LEGENDA:

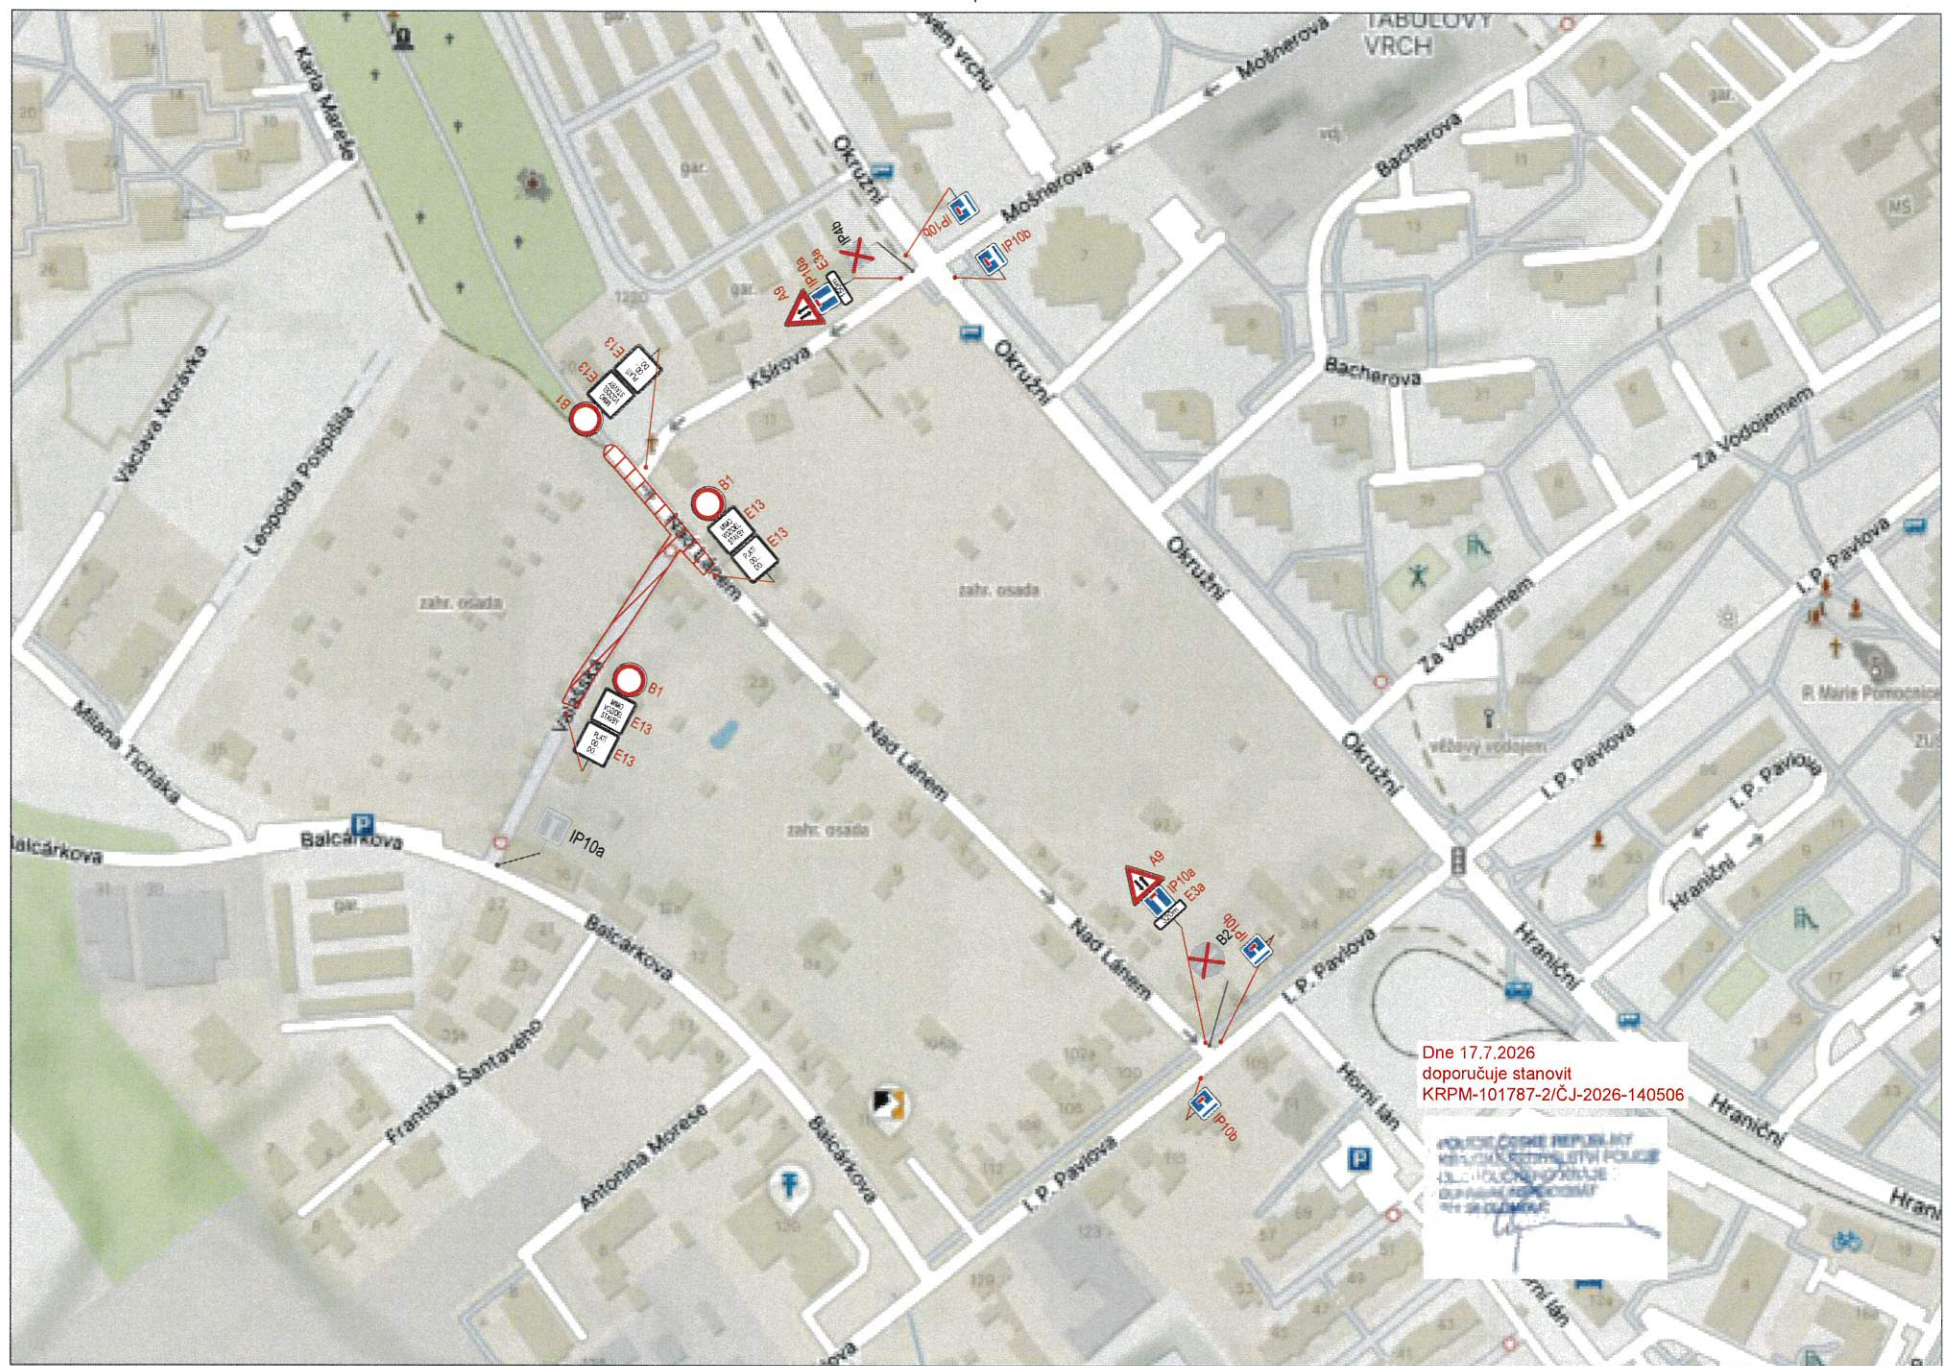

STÁVAJÍCÍ DOPR.ZN.



STÁVAJÍCÍ DOPR.ZN. - DOČASNĚ ZRUŠENÉ



DOČASNĚ DOPR.ZN.



MÍSTO ÚPRAVY



OBJEDNATEL:	Technické služby města Olomouce a.s.	ROAD MARK
NÁZEV ZAKÁZKY:	OLOMOUC, UL. NAD LÁNEM A VALAŠSKÁ, OPRAVA POVRCHU KOMUNIKACE	KRESLIL: Matyáš GARGELA
NÁZEV OBJEKTU:	PŘECHODNÁ ÚPRAVA PROVOZU	DATUM: 07/2026
NÁZEV VÝKRESU:	SITUACE	FORMÁT: 3x44
		STUPEŇ: TP
		Č.ZAKÁZKY: 262AK246
		Č.VÝKRESU: 01

STANOVENO
Magistrátem města Olomouce
odborem stavebním
Sp. zn.: S-SMOL/ 340222/2026
Dne: 23.07.2026