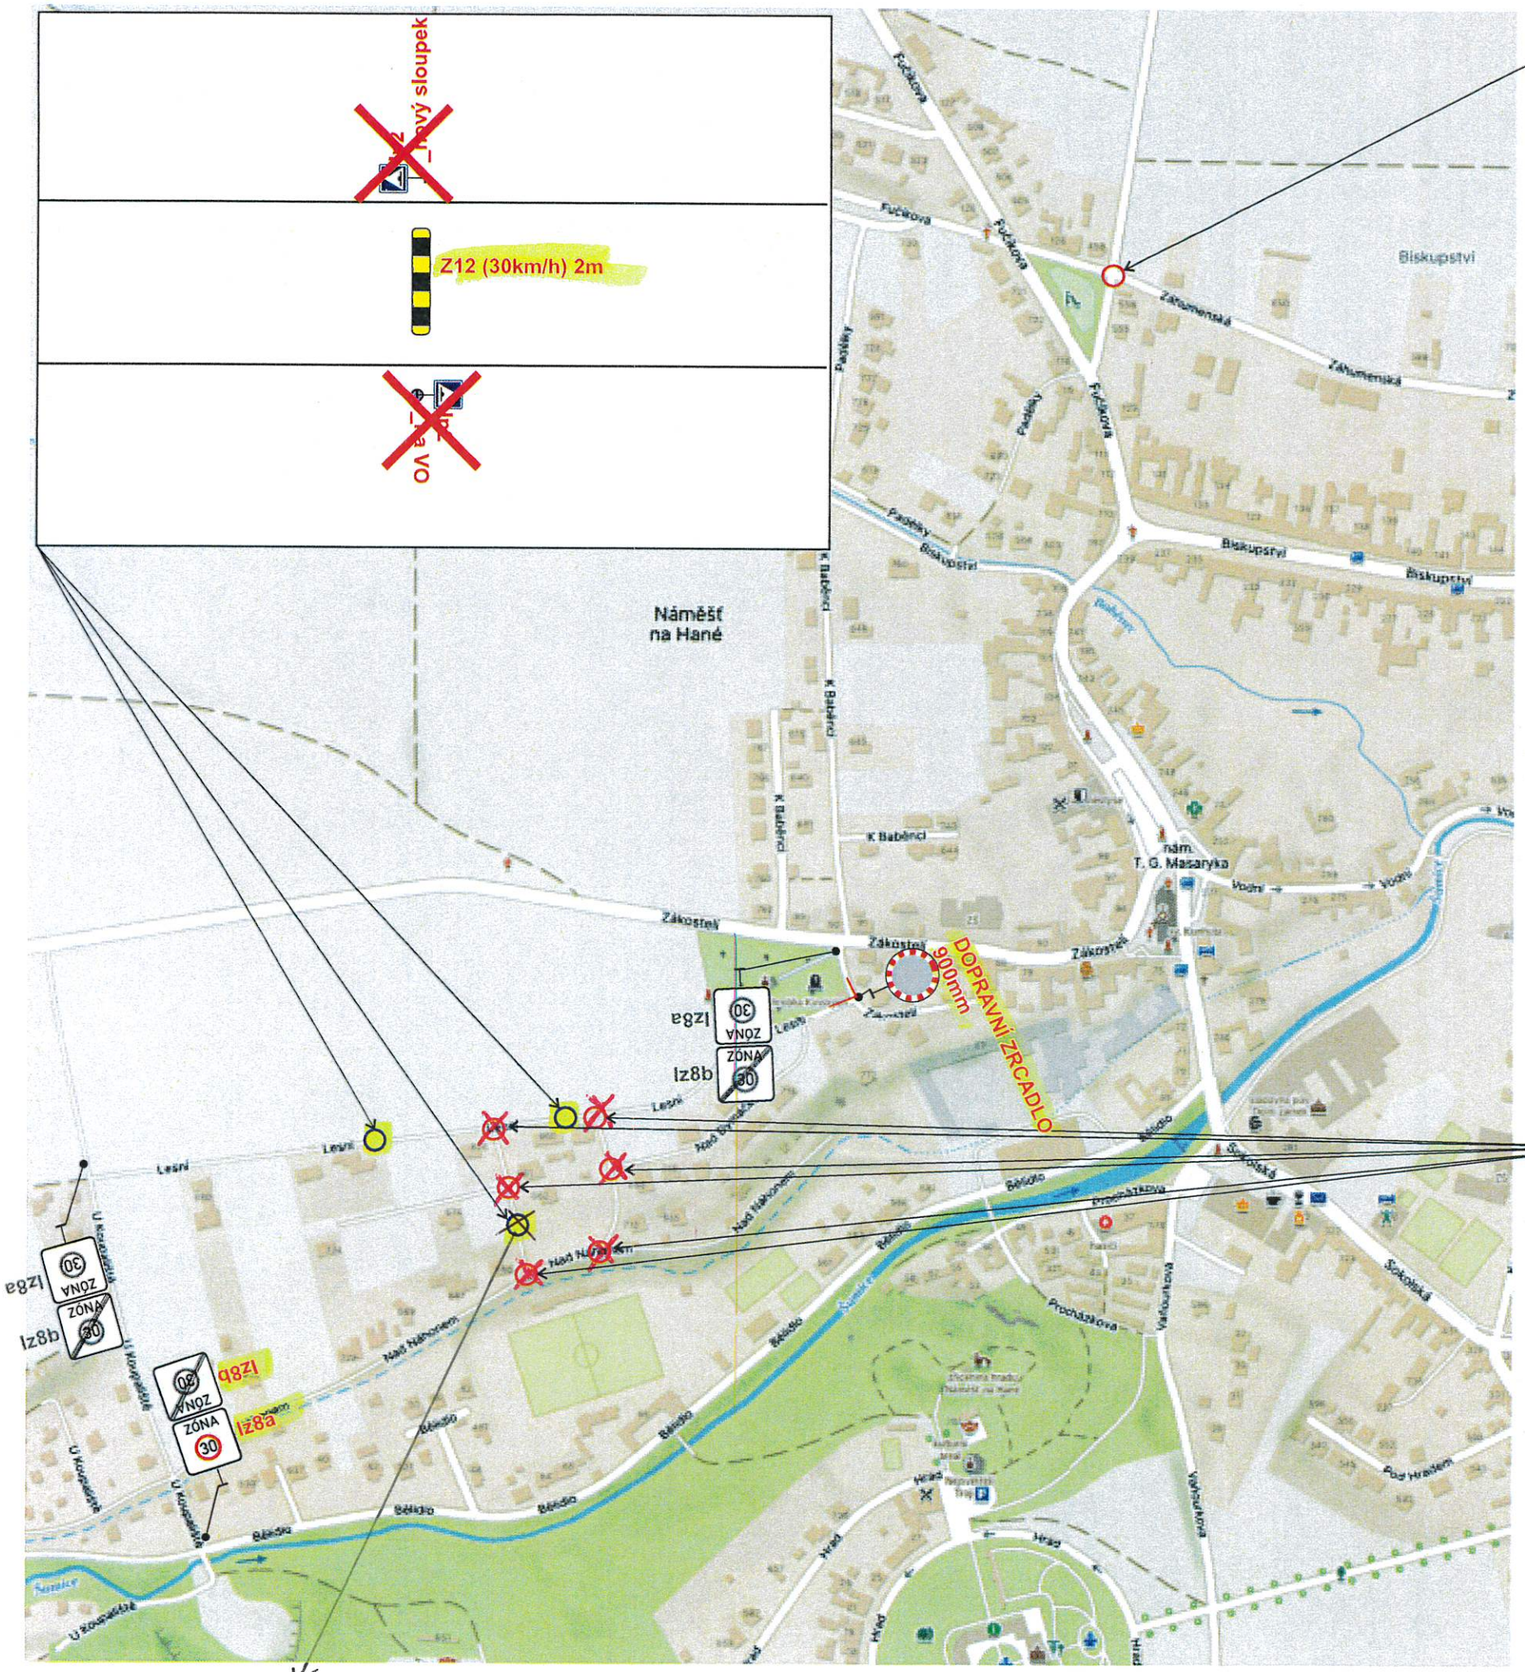

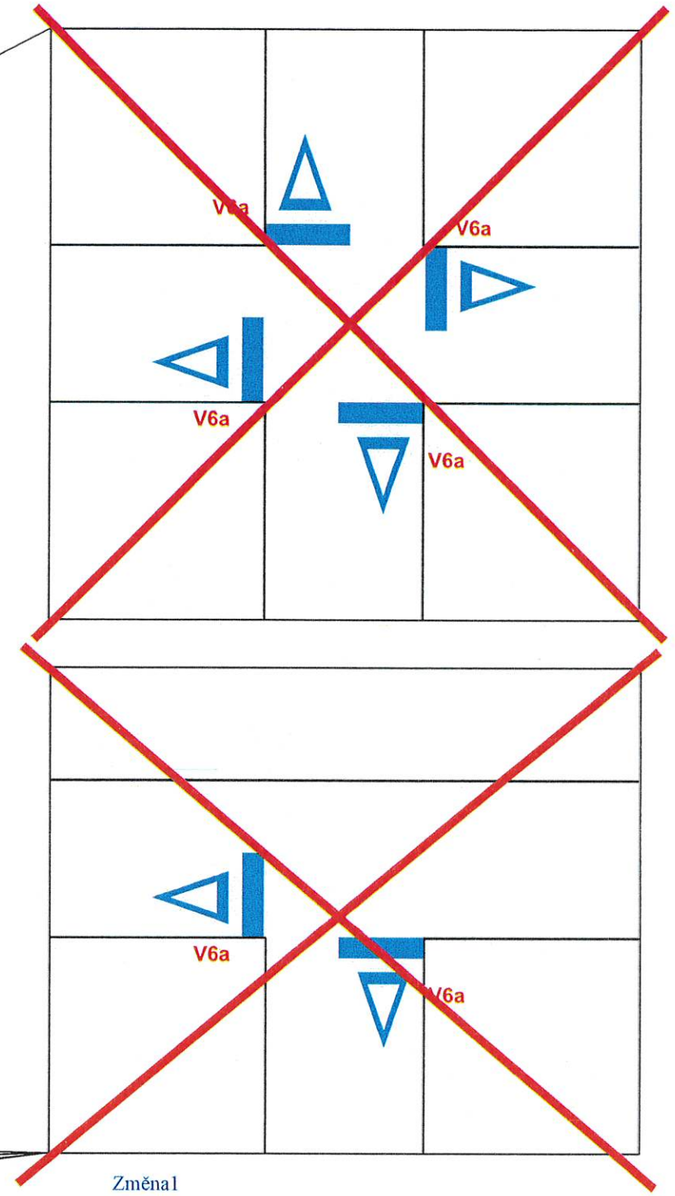

Změna1

Dne 21.4.2026
Doporučuje
KRPM-14417-2/ČJ-2026-140506

POLICIE ČESKÉ REPUBLIKY
KRAJSKÁ ŘEDITELSTVÍ POLICIE
OLOMOUCKÉHO KRAJE
DOPRAVNÍ INSPEKTORÁT

STANOVENO
Magistrátem města Olomouce
odborem stavebním
Sp. zn.: S-SMOL/ 049506/2026/OS
Dne: 23.07.2026

KRÁTKÝ PŘÍČNÝ PRÁH Z 12 NA MK UMÍSTĚNÉ NA POZEMKU PARC. Č. 539/9 ul. LESNÍ NEBUDE OSAZEN.

Vypracoval: Lukáš Veiser	SVOBODA DOPRAVNÍ ZNAČENÍ
Datum: 21.4.2026	
Místní úprava dopravního značení MK v obci Náměšť na Hané.	Adresa provozovny: U pekárny 687/18 779 00 Olomouc - Holice