


Přechodné dopravní značení na MK v obci Náměšť na Hané.

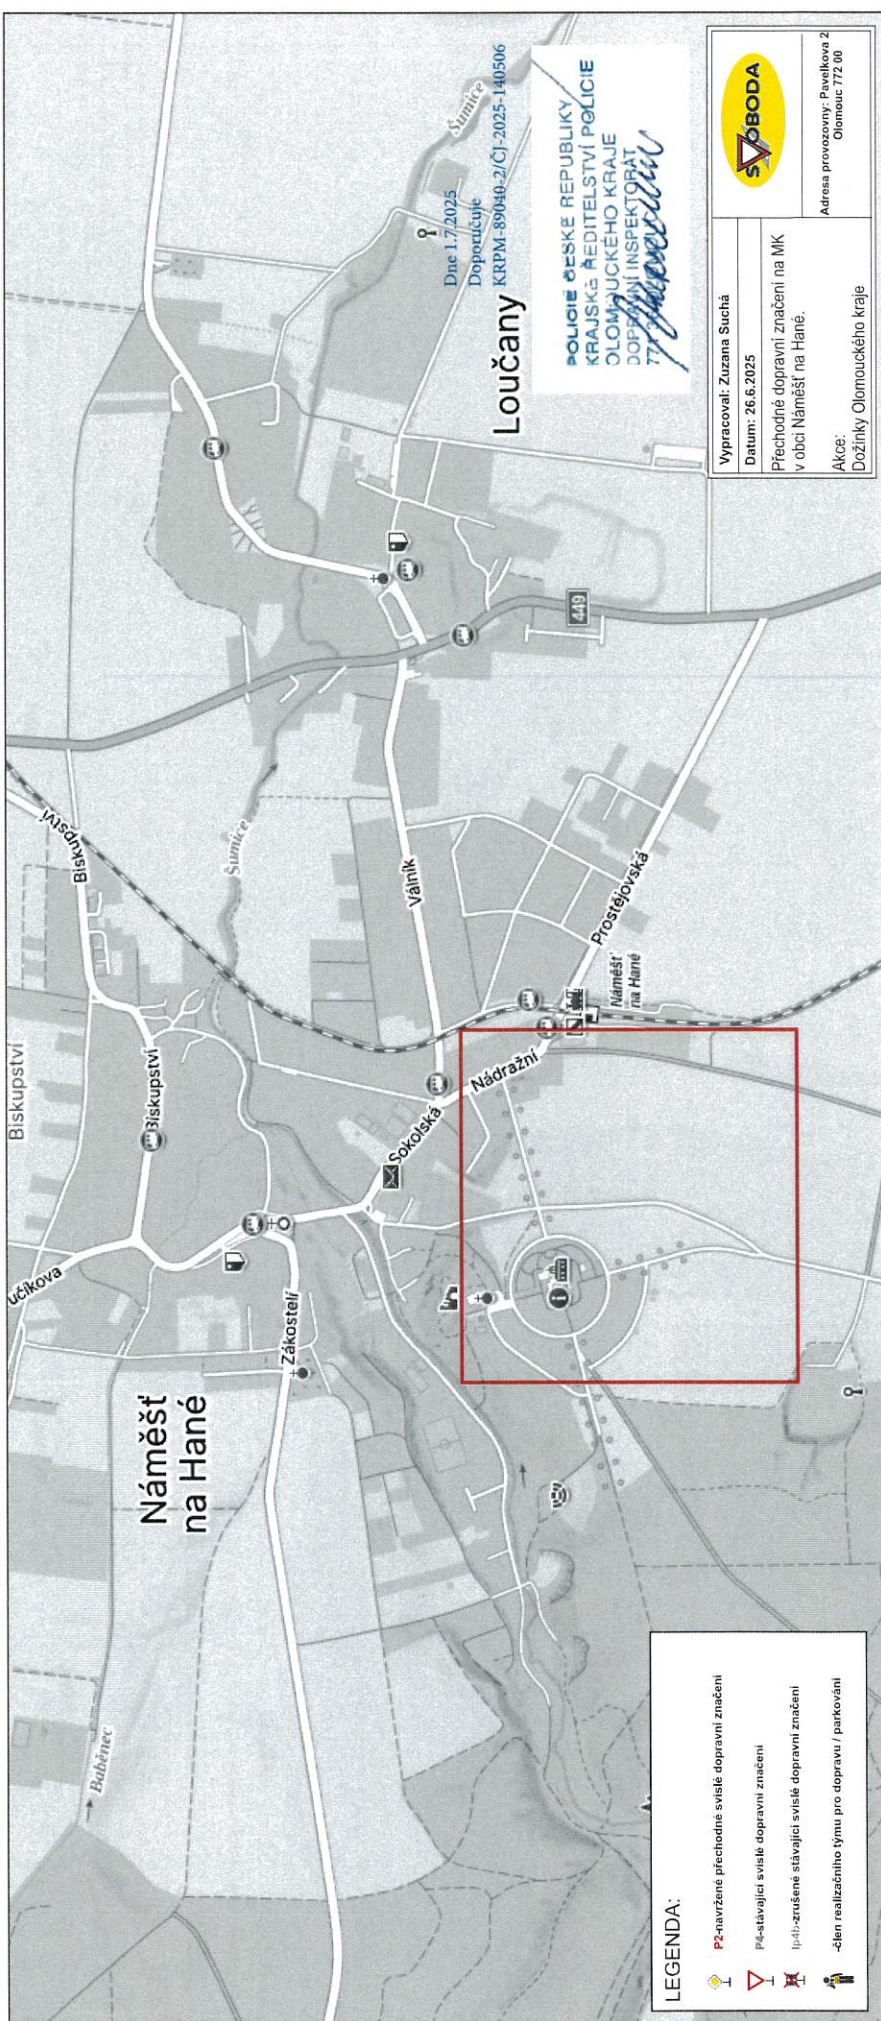

E13 - MIMO VOZIDLA STAVBY
B29 bude osazeno min. 7 dní dopředu s datem platnosti.