

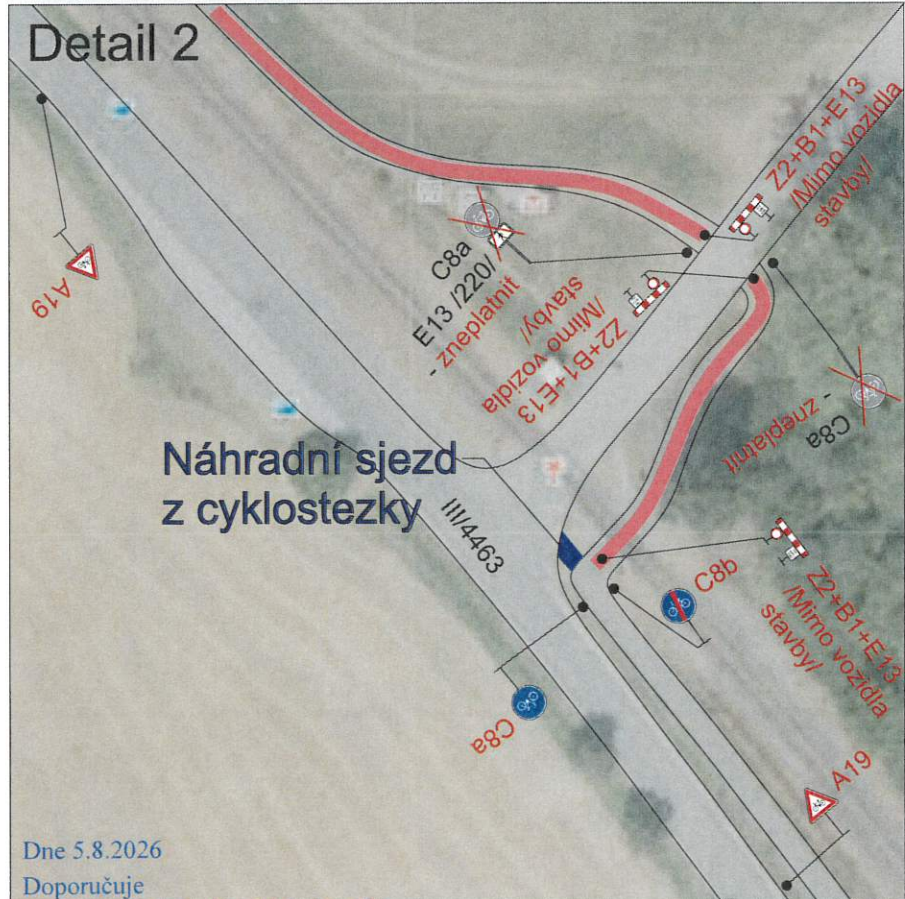
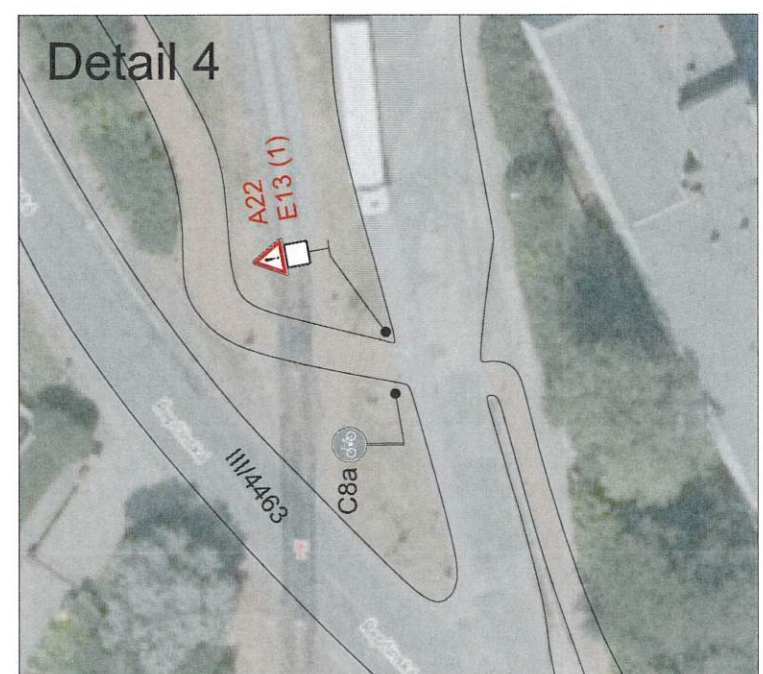
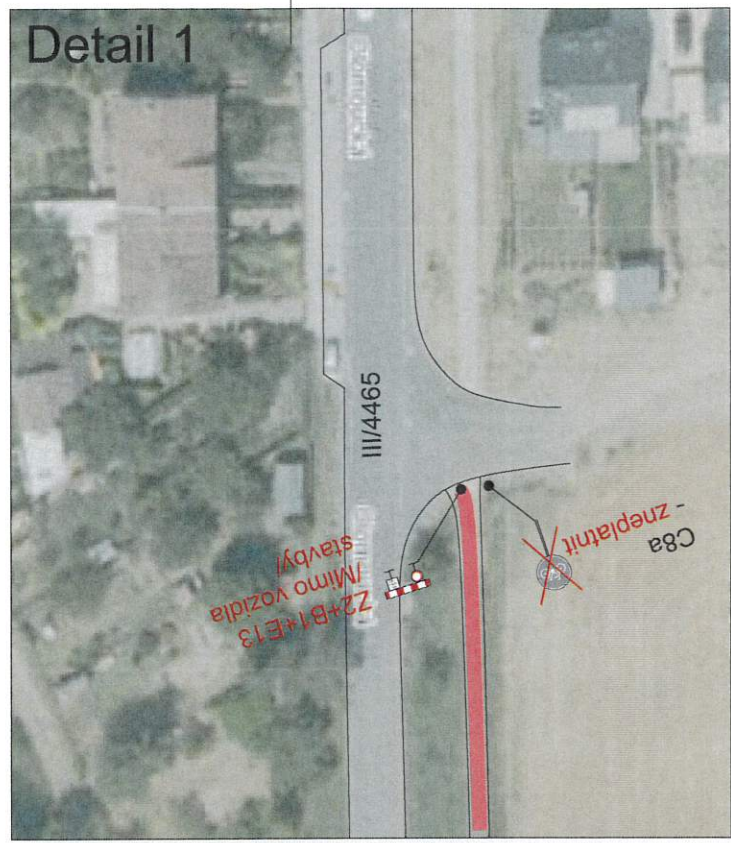


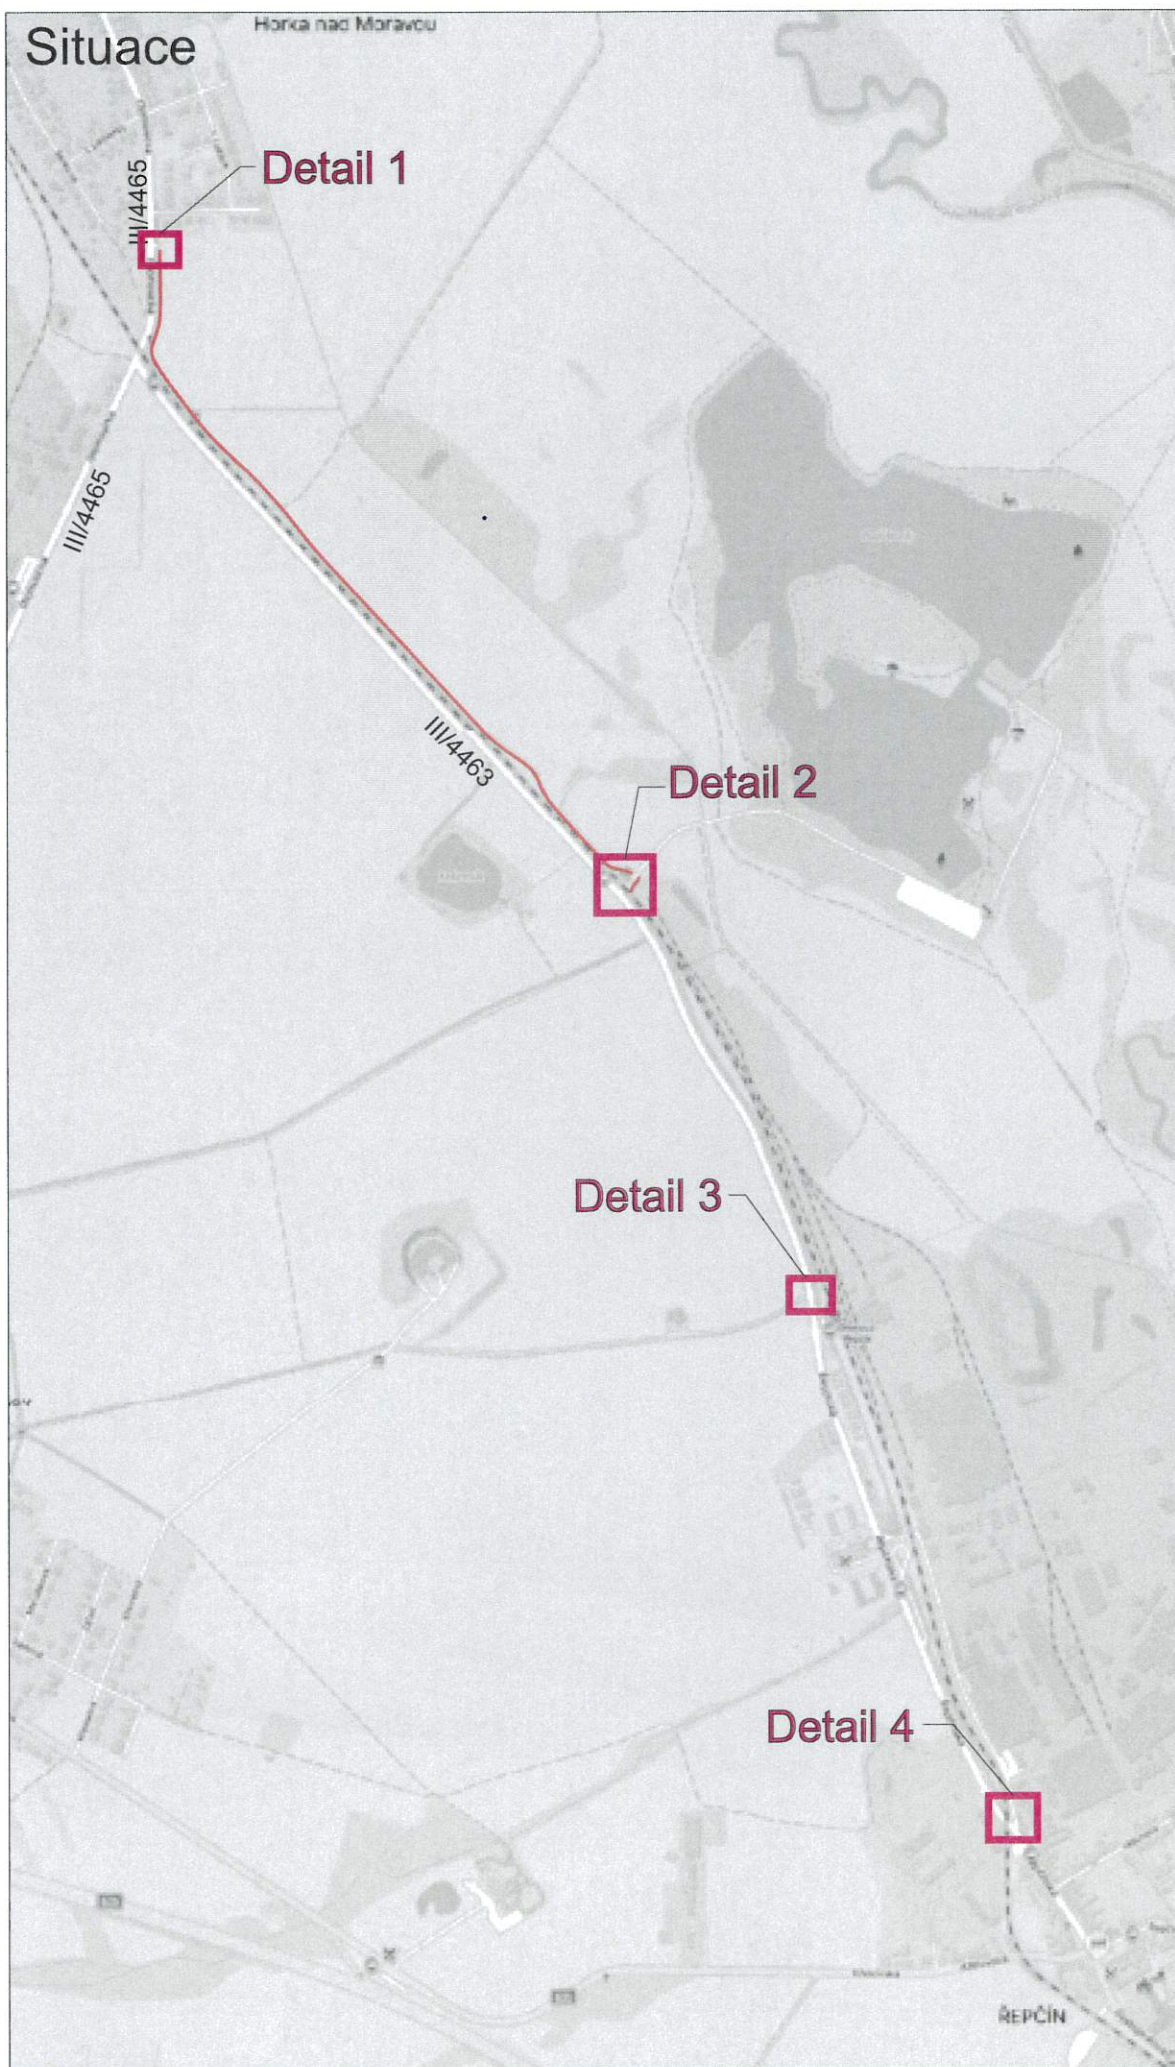

STANOVENO
Magistrátem města Olomouce
odbořem stavebním
Sp. zn.: S-SMOL/ 359 691/2026
Dne: 10.08.2026

- Legenda:
- C8a Trvalé dopravní značení
 - A22 E13 Přejídné dopravní značení
 - Uzavřený úsek

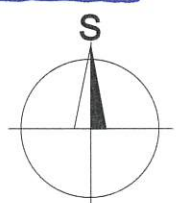

Trvalé dopravní značení, které bude v rozporu s přejídným dopravním značením, bude dočasně zneplatněno.

Dne 5.8.2026
Doporučuje
KRPM-107822-4/ČJ-2026-140506

POLICIE ČESKÉ REPUBLIKY
KRAJSKÁ ŘÍDITELSTVÍ POLICIE
OLOMOUCKÉHO KRAJE
DOPRAVNÍ INSPEKTORÁT
T. J. J. J. J.

**CYKLOSTEZKA
SMĚR
HORKA N.M.
UZAVŘENA**

E13 (1)

Vypracoval:	Datum:	SEKNE SEKNE, spol. s r.o. Hamerská 12, 772 00 Olomouc DIČ: CZ62363701 tel./fax: 585 311 867		
Ondřej Pavlů	5.8.2026			
Název akce:				
Rozšíření cyklostezky směr Poděbrady				
Název objektu:	Přechodné dopravní značení	Formát:	Č. výkresu:	Č. soupavy:
Příloha:	Situace	2xA4	1	