

STANOVENO

Magistrátem města Olomouce
odbor pro stavební

Sp. zn.: S-SMOL/ 355 240/2026

Dne: 10.08.2026

HK

HK
Ip10a
Ip10b

E13 - MIMO VOZIDLA STAVBY

LEGENDA:

- pracovní místo

 - navržené přechodné svíslé dopravní značení

 - stávající svíslé dopravní značení

 - zrušené stávající svíslé dopravní značení

Dne 14.7.2026

Doporučuje

KRPM-99984-2/ČJ-2026-140506

POLICE ČESKÉ REPUBLIKY
KRAJSKÉ ŘEDITELSTVÍ POLICIE
OLOMOUCKÉHO KRAJE
DOPRAVNÍ INSPEKTORÁT

77.8.2026

Vypracoval: Lukáš Veiser

Datum: 13.7.2026


Úplná uzavírka MK
v obci Slatinice.

Akce:


REKO MS Olomouc - Slatinice

SVBODA
DOPRAVNÍ ZNAČENÍ

Adresa provozovny:
U pekárny 687/18
779 00 Olomouc - Holice

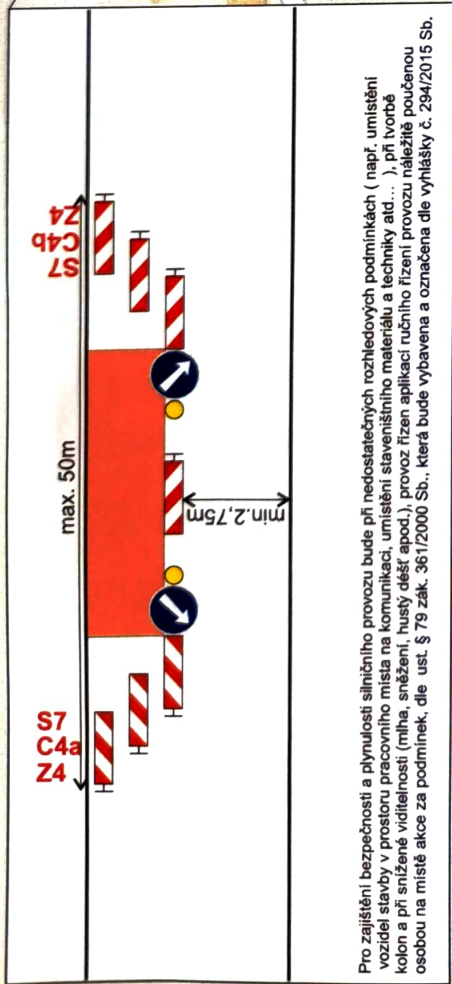

Pro zajištění bezpečnosti a plynulosti silničního provozu bude při nedostatečných rozhledových podmínkách (např. umístění vozidel stavby v prostoru pracovního místa na komunikaci, umístění stavebního materiálu a techniky atd...), při tvorbě kolon a při snížené viditelnosti (mlha, sněžení, hustá dešť apod.), provoz řízen aplikací ručního řízení provozu náležitě poučenou osobou na místě akce za podmínek, dle ust. § 79 zák. 361/2000 Sb., která bude vybavena a označena dle vyhlášky č. 294/2015 Sb.

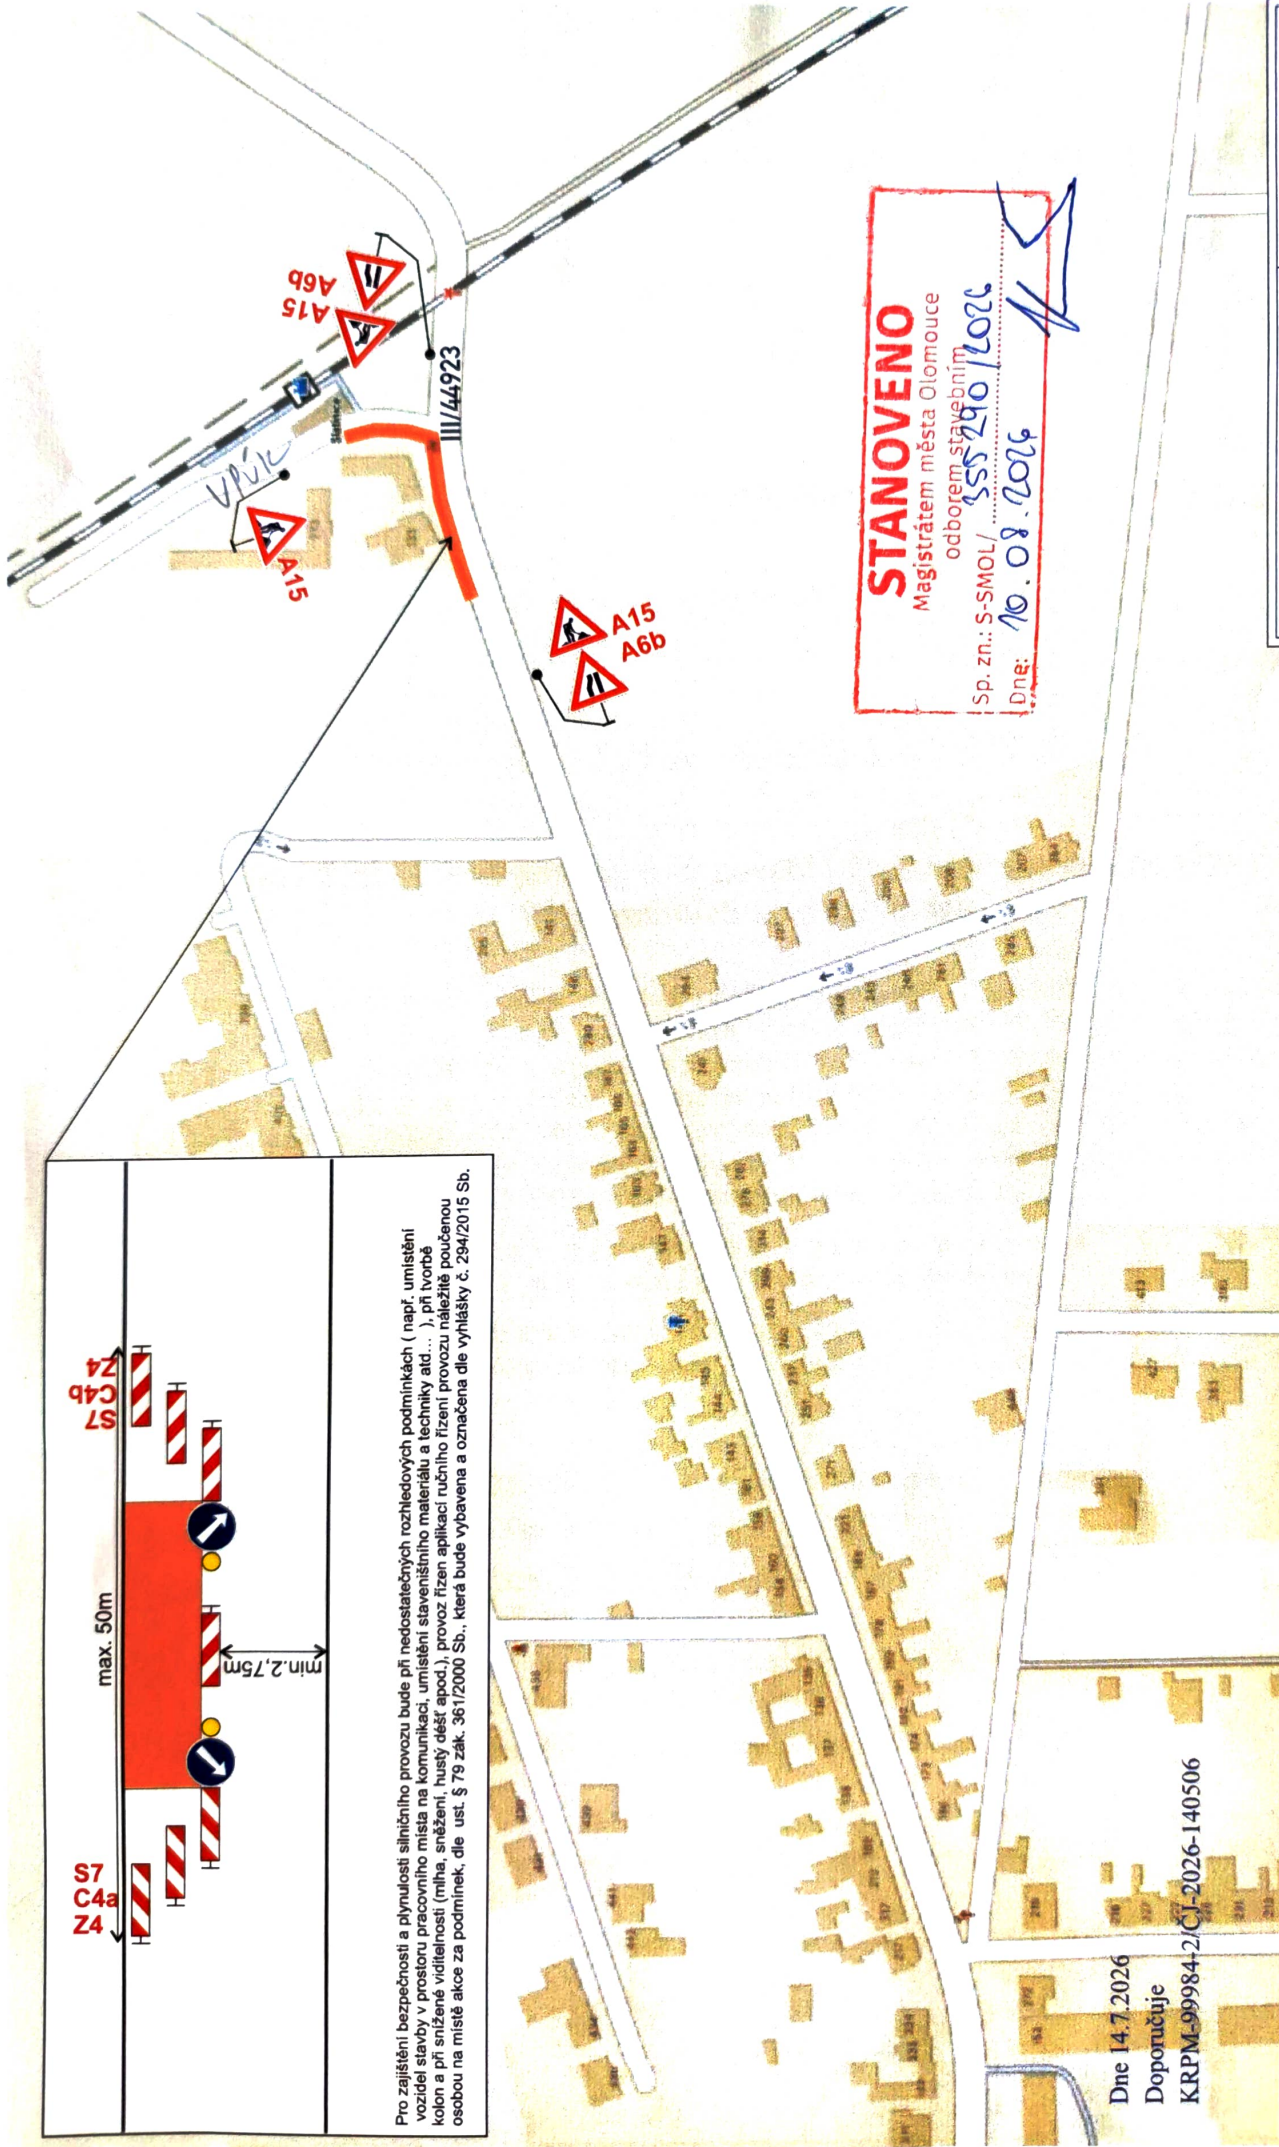

STANOVENO
Magistrátem města Olomouce
odbořem stavebním

Sp. zn.: S-SMOL/ 555 290 / 2026

Dng: 10. 08. 2026

POLICIE ČESKÉ REPUBLIKY
KRAJSKÉ ŘEDITELSTVÍ POLICIE
OLOMOUCKÉHO KRAJE
DOPRAVNÍ INSPEKTORÁT

[Signature]

Dne 14. 7. 2026
Doporučuje
KRP-M-99984-2/CJ-2026-140506

LEGENDA:

- pracovní místo
- navrhované přechodné svíslé dopravní značení
- stávající svíslé dopravní značení
- zrušené stávající svíslé dopravní značení

Vypracoval: Lukáš Veiser

Datum: 13.7.2026

Částečná uzavírka MK a sil. III/44923 v obci Slatinice.

Akce: **REKO MS Olomouc - Slatinice**

SVĚBODA
DOPRAVNÍ ZNAČENÍ

Adresa provozovny:
U pekárny 687/18
779 00 Olomouc - Holice