Schematický zákres umístění odstaveného vozidla, RZ 6SA 6101

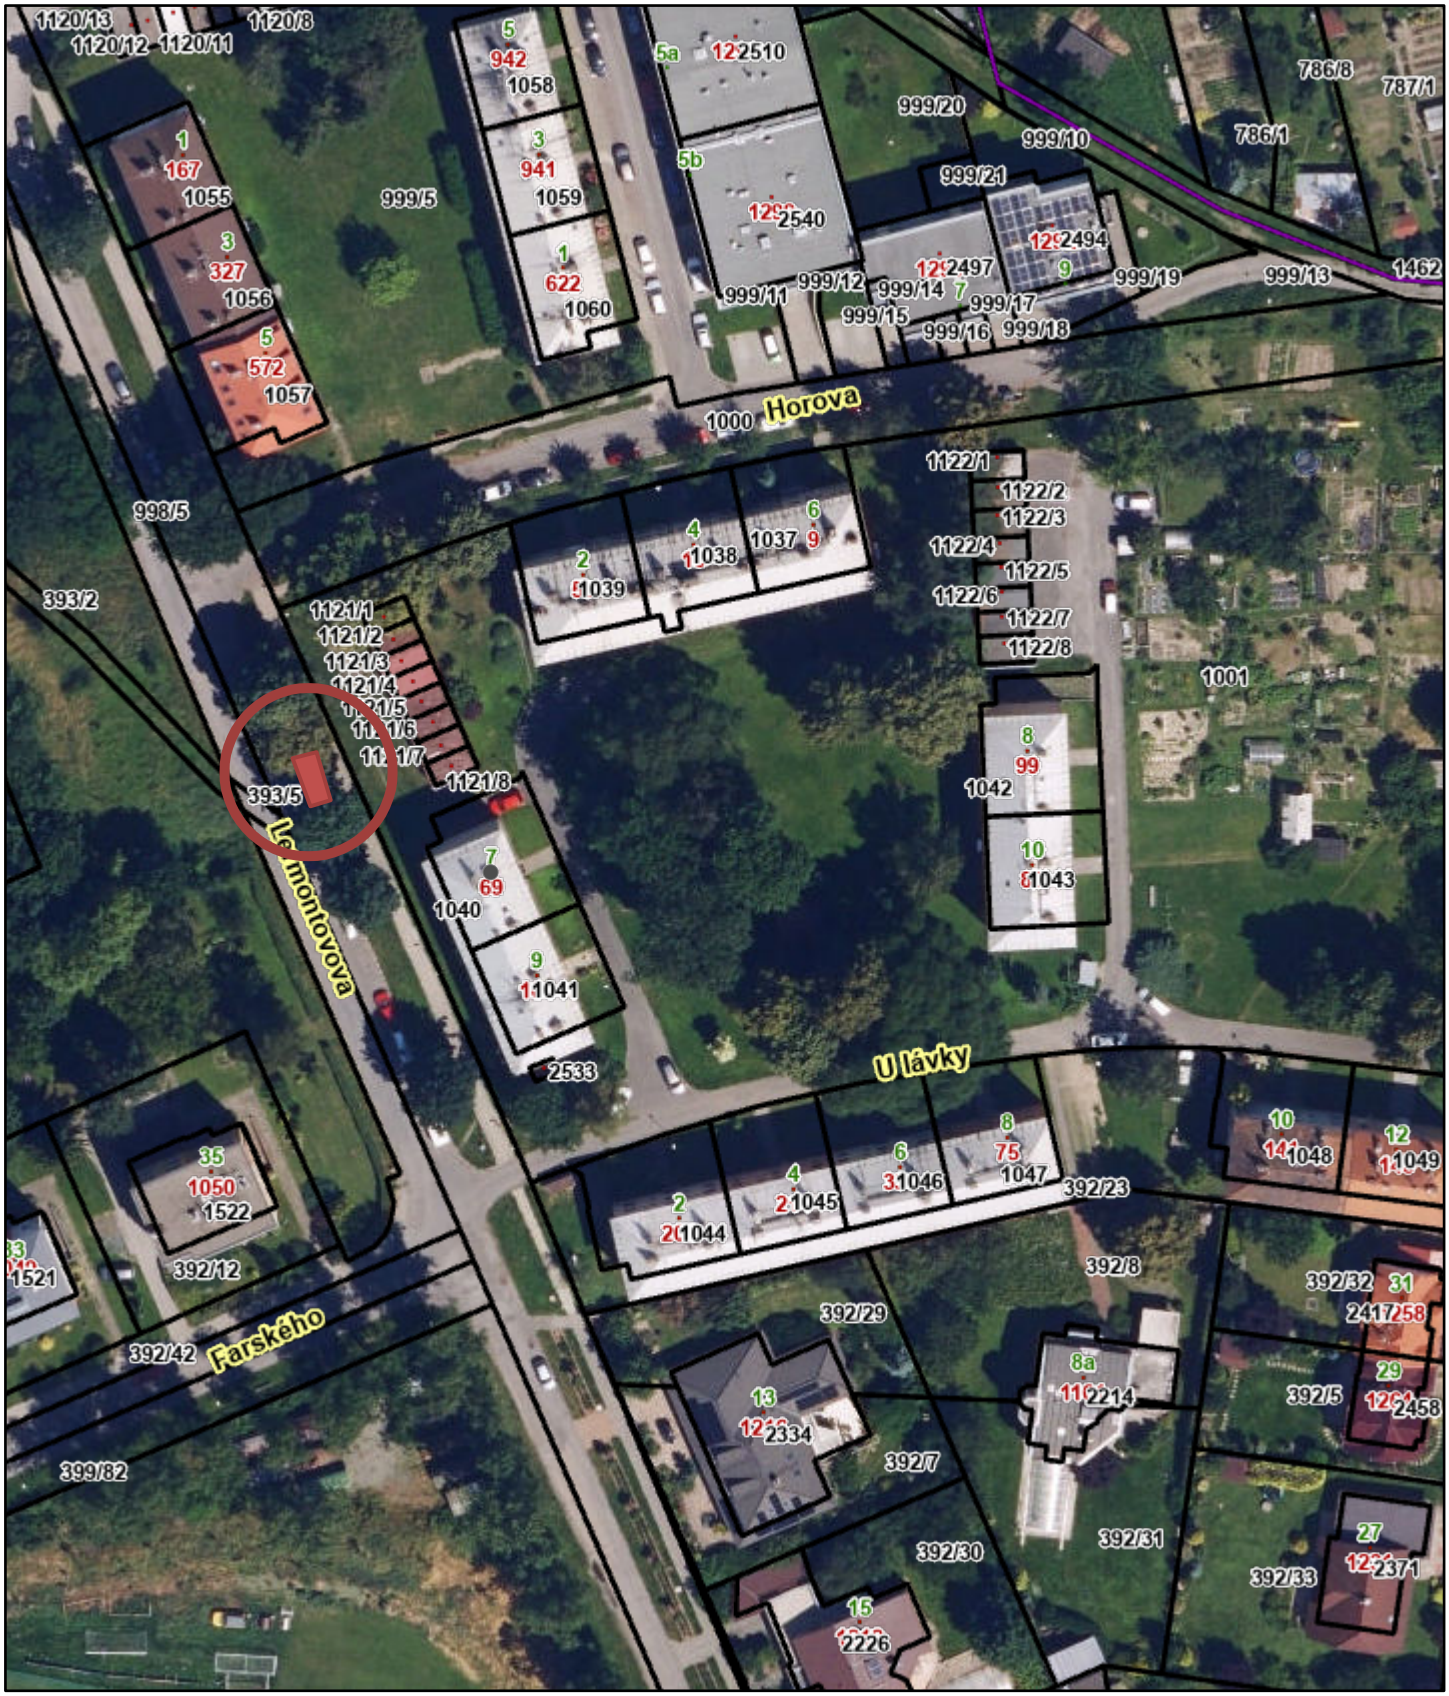

14. 10. 2026 11:37:37

1:945

0 0.01 0.01 0.03 mi

0 0.01 0.03 0.05 km

Hlavní mapová aplikace