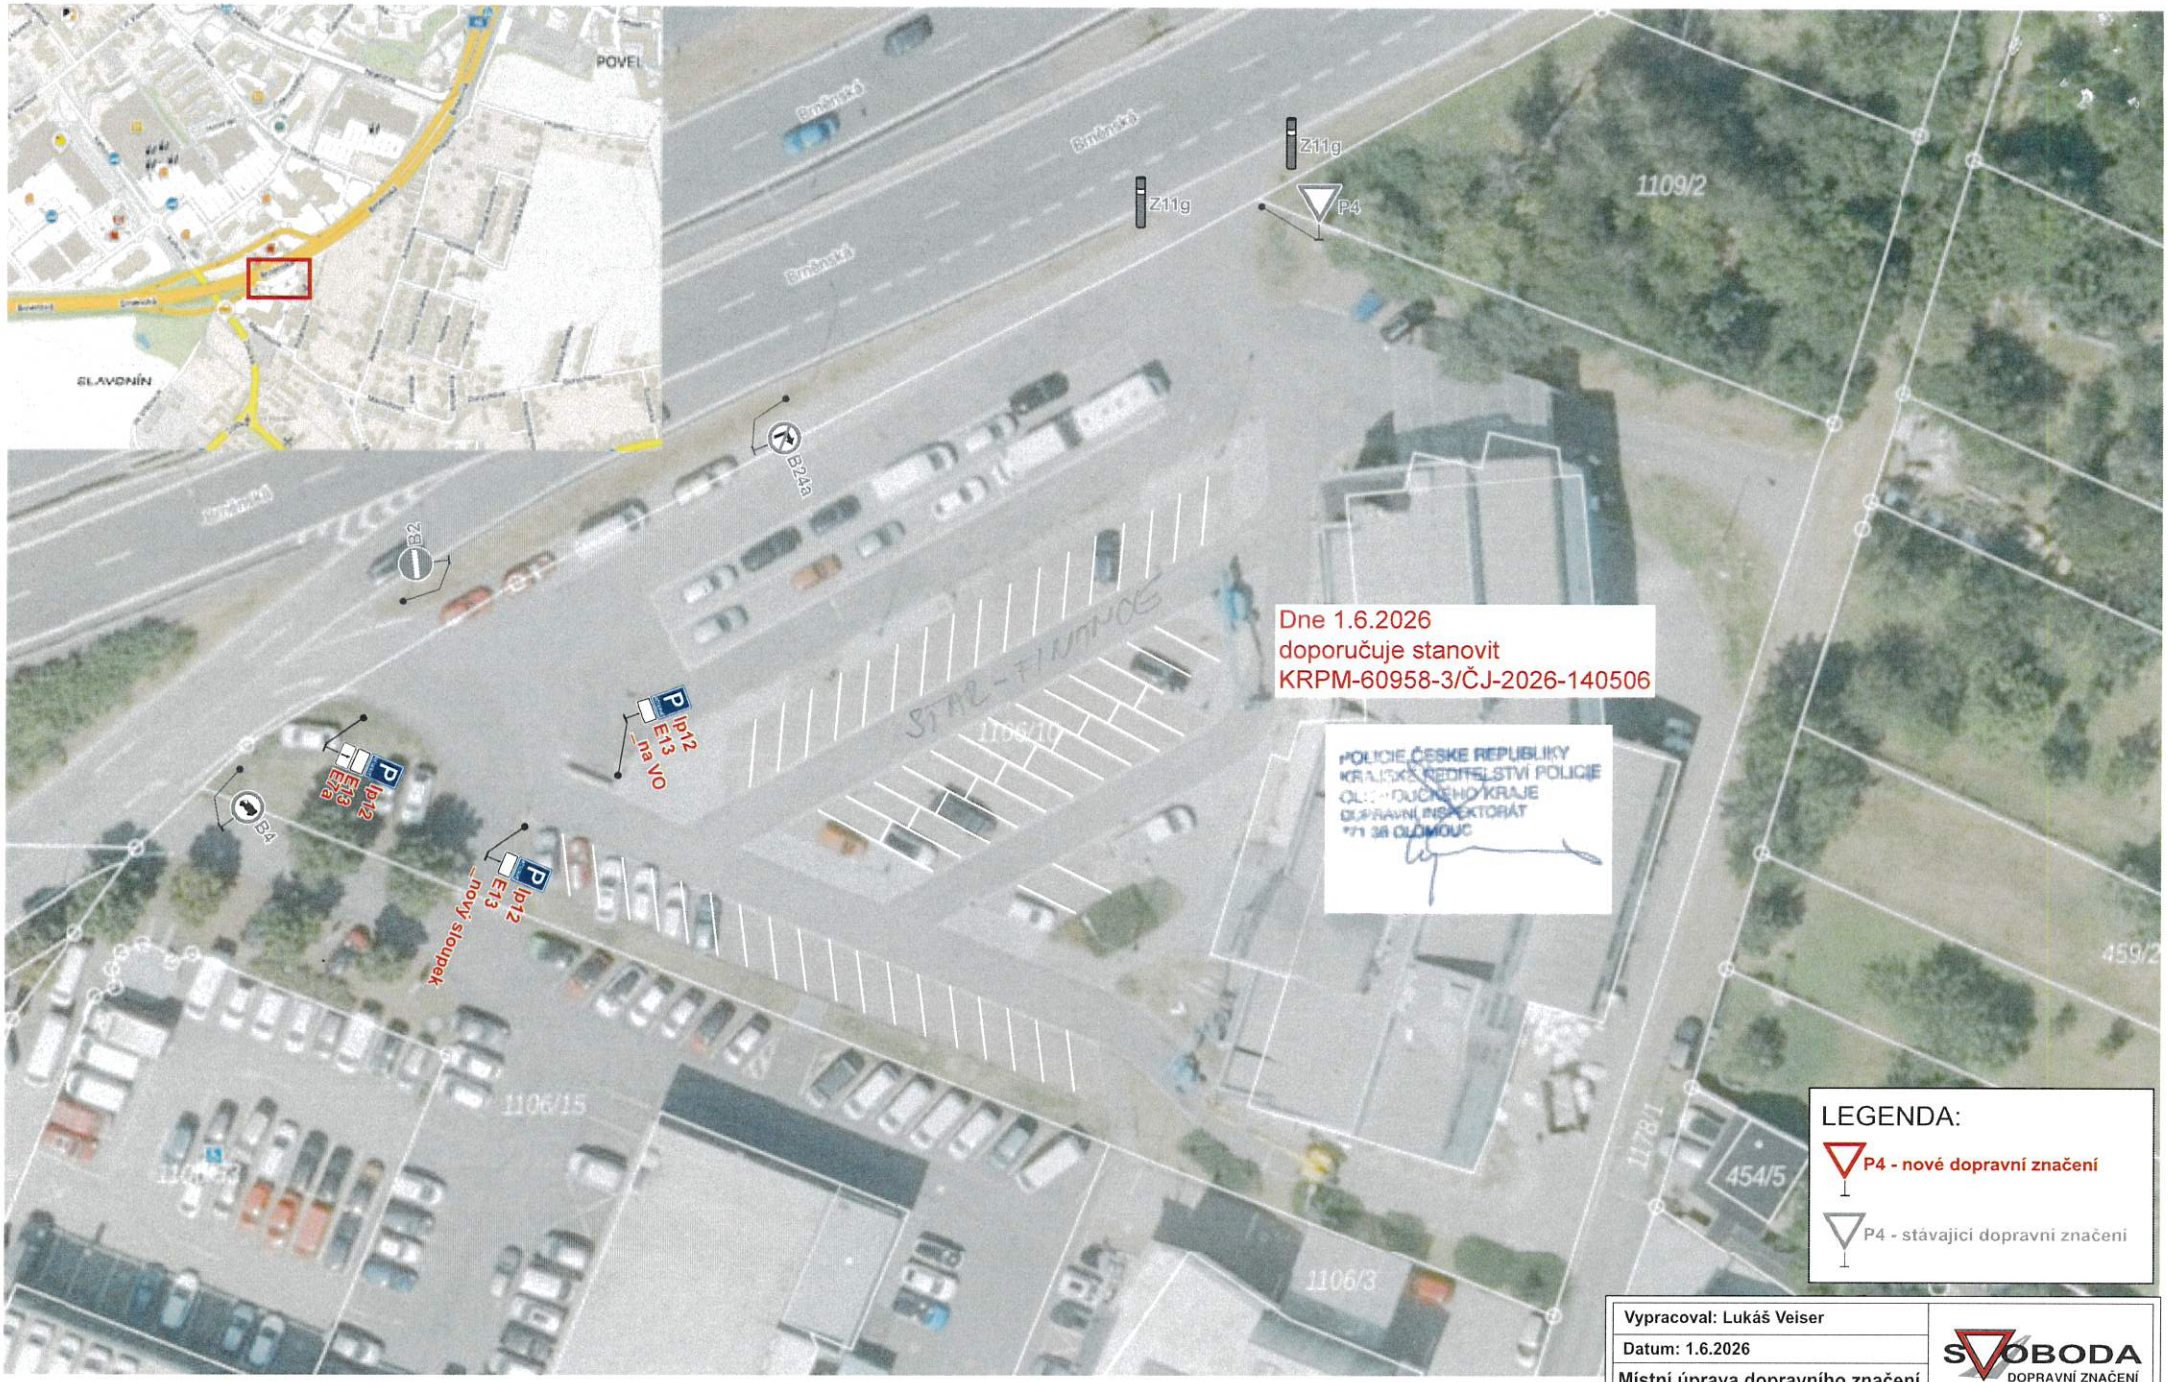


E13 - Pro vozidla hostů City Inn Hotel Olomouc

Vypracoval: Lukáš Veiser	SVOBODA DOPRAVNÍ ZNAČENÍ
Datum: 1.6.2026	
Místní úprava dopravního značení VPÚK ul. Brněnská v Ollomouci.	Adresa provozovny: U pekárny 687/18 779 00 Olomouc - Holice