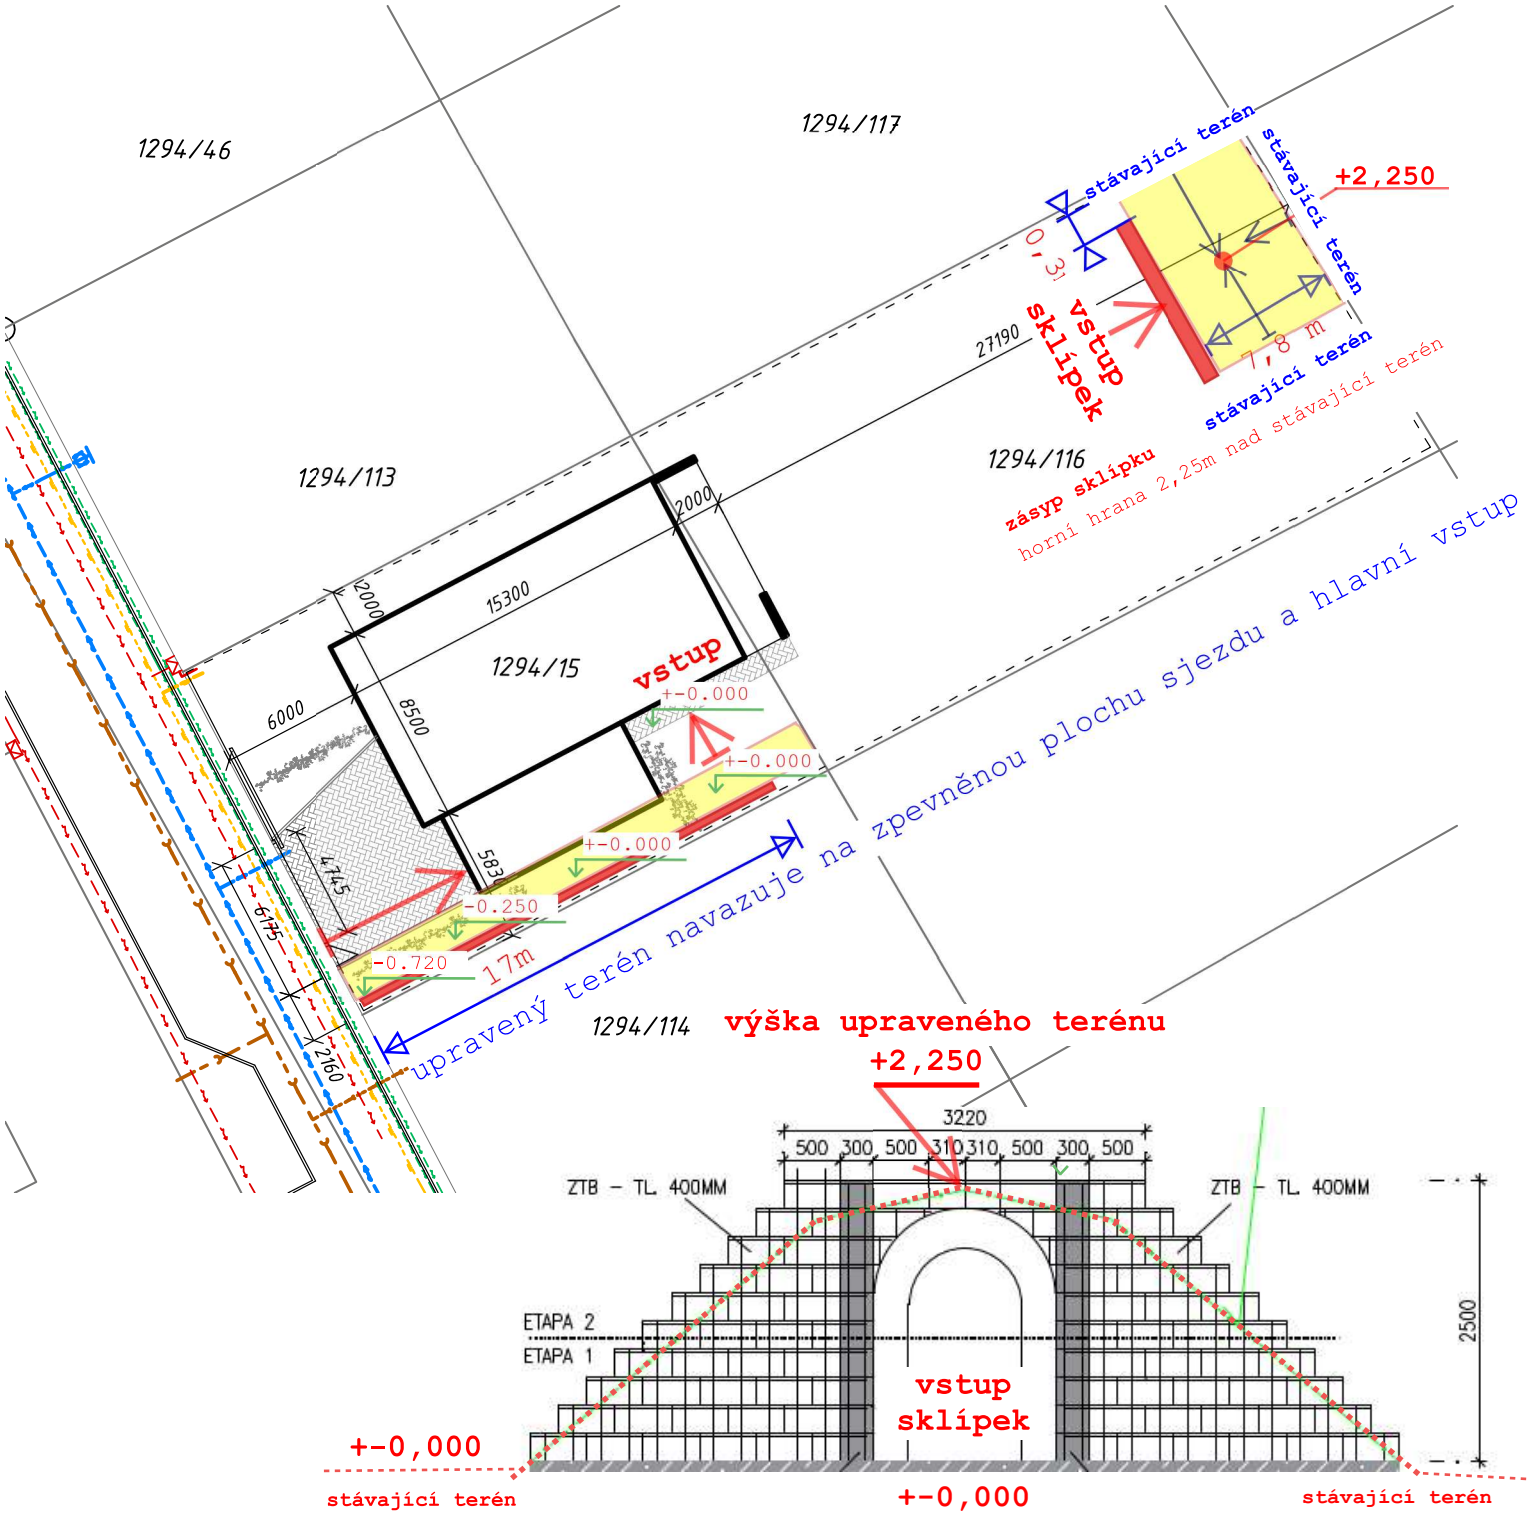

S

VÝŠKOVÝ SYSTÉM - MÍSTNÍ

Investor MUDR. VÍT PROCHÁZKA KATEŘINA PROCHÁZKOVÁ KARLA MAREŠE 1397/28 779 00 OLOMOUC	Hlavní projektant: ING. ARCH. ET ING. MICHAL SNÁŠEL GEN. SVOBODY 1205, UNIČOV ČKAIT TP00 1202160 +420 604 154 162		Projekční stupeň ARCHITEKTONICKÁ STUDIE	Datum vypracování 08 / 2023	
			Název akce NOVOSTAVBA RD DROŽDÍN	Měřítko Formát A4 / 1:300	
Místo stavby OBEC ÚJEZD k.ú. ÚJEZD U UNIČOVA, parc.č. 293/3	Kreslil: M. SNÁŠEL	Kontroloval: M. SNÁŠEL	Název výkresu SITUACE	Číslo výkresu 01	