
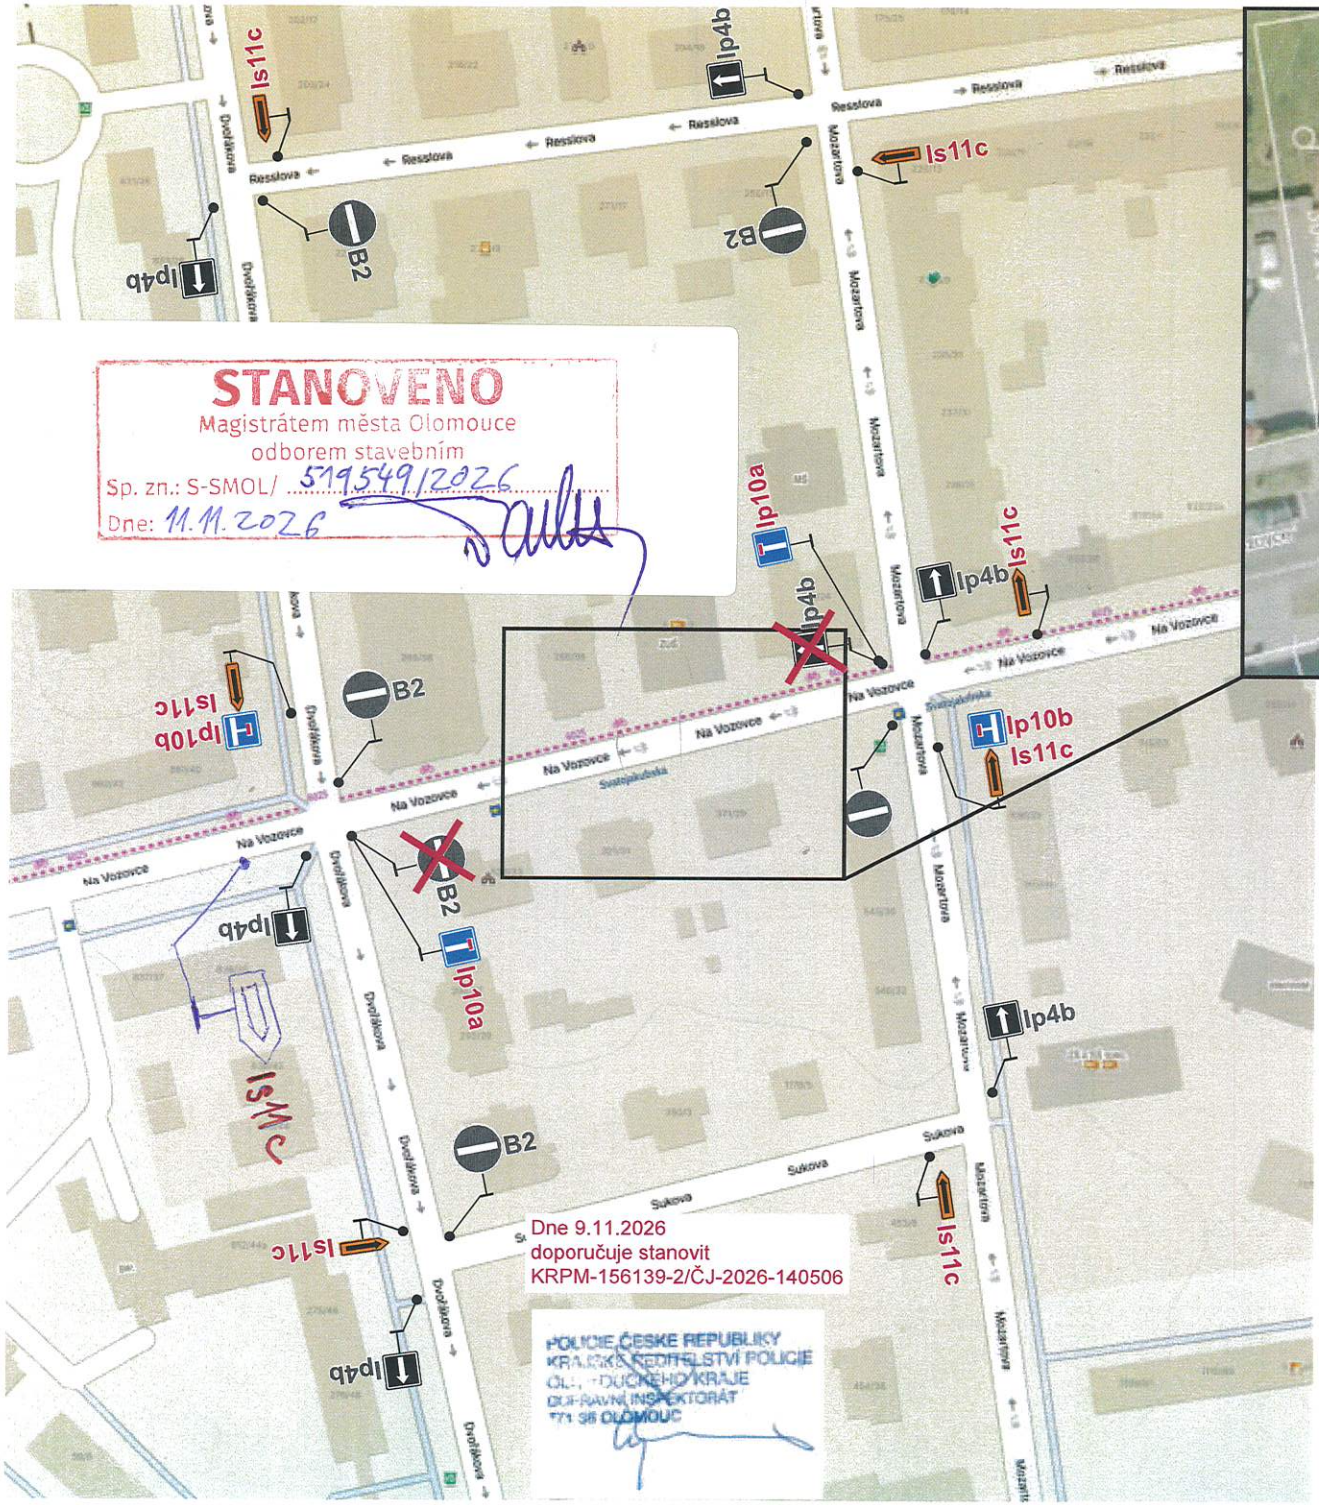


STANOVENO
Magistrátem města Olomouce
odborem stavebním
Sp. zn.: S-SMOL/ 519549/2026
Dne: 11.11.2026

Dne 9.11.2026
doporučuje stanovit
KRPM-156139-2/ČJ-2026-140506

POLICIE ČESKÉ REPUBLIKY
KRAJSKÉ ŘEDITELSTVÍ POLICIE
OLOMOUCKÉHO KRAJE
DOPRAVNÍ INSPEKTORÁT
771 36 OLOMOUC

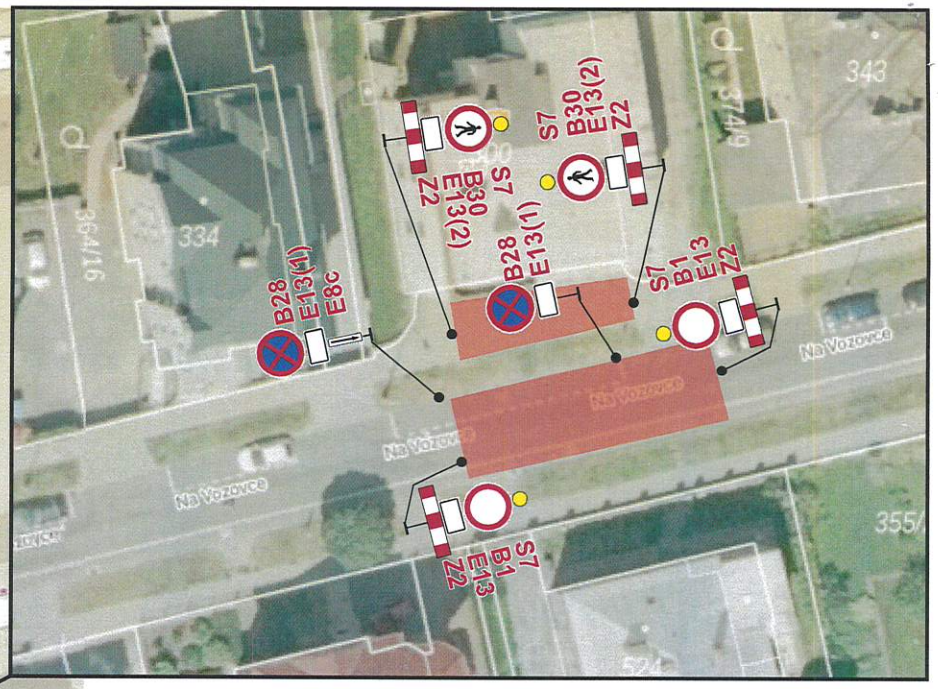

B28 bude osazeno min. 7 dní dopředu s datem platnosti.
E13 - MIMO VOZIDLA STAVBY
E13(1) - PLATÍ OD.....
MIMO VOZIDLA STAVBY
E13(2) - PŘEJDĚTE NA PROTĚJŠÍ STRANU

LEGENDA:
- pracovní místo
- A15 - navržené přechodné svislé dopravní značení
- P4 - stávající svislé dopravní značení
- P4 - zrušené stávající svislé dopravní značení

Vypracoval: Lukáš Veiser	SVOBODA DOPRAVNÍ ZNAČENÍ
Datum: 2.11.2026	
Úplná uzavírka MK **ul. Na Vozovce 32, Olomouc**	**Adresa provozovny:** **U pekárny 687/18** **779 00 Olomouc - Holice**
Akce: Krátkodobé umiestnenie / pristavenie autožeriavu	