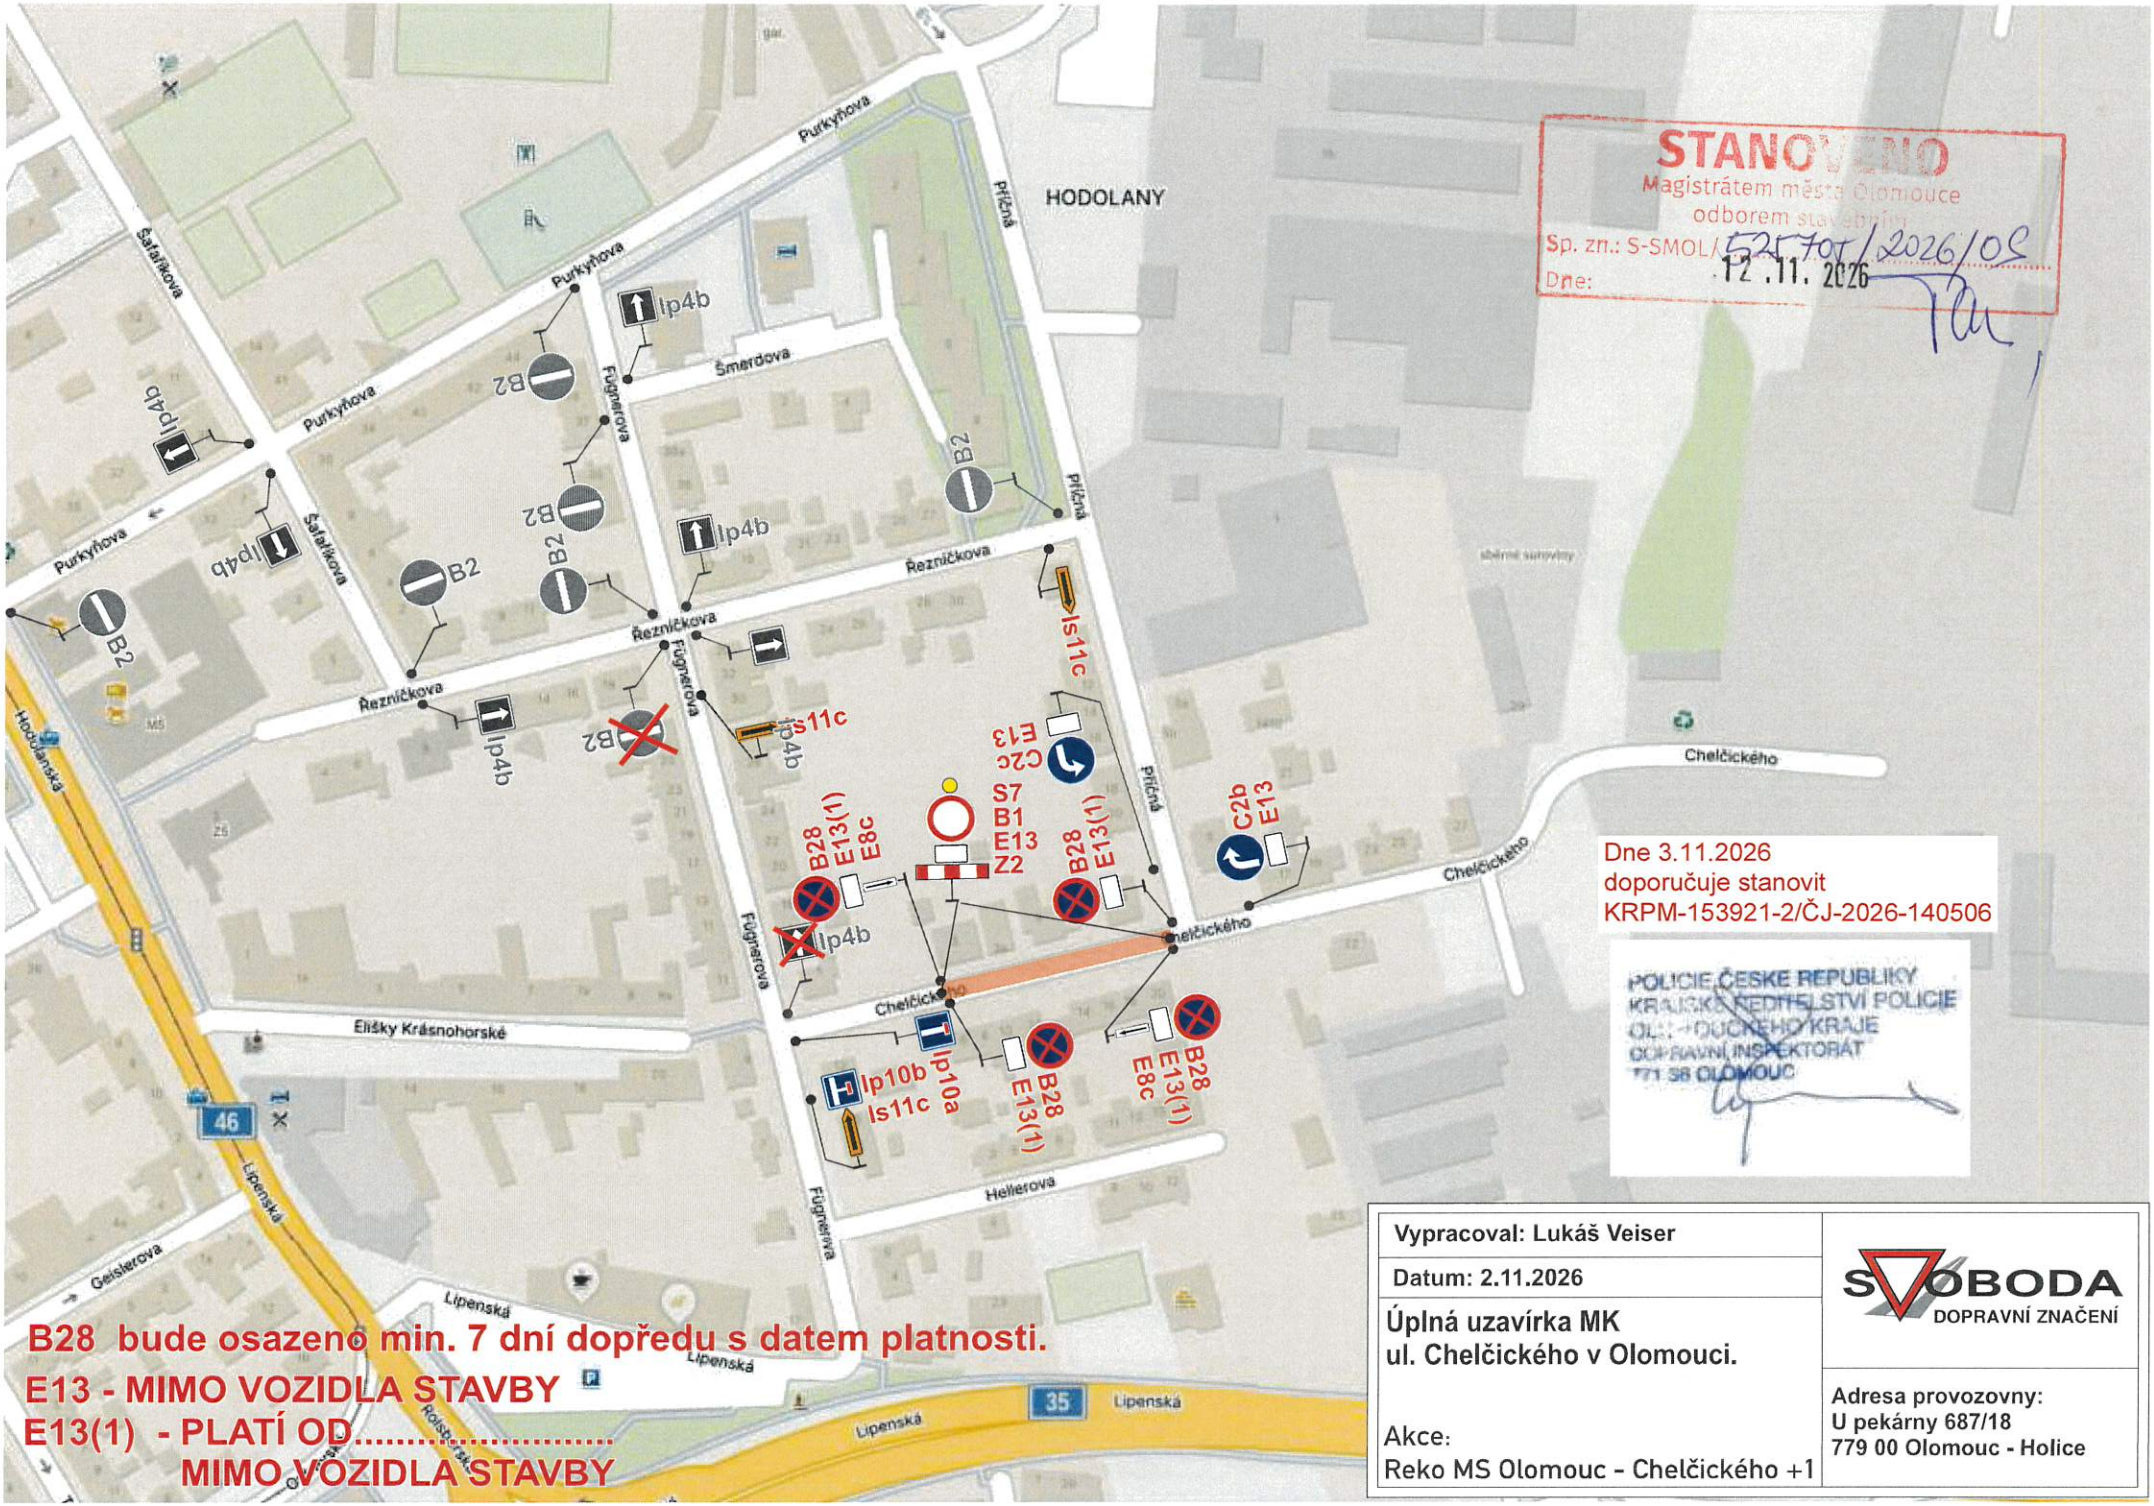

STANOVENO
Magistrátem města Olomouce
odborem stavebním
Sp. zn.: S-SMOL/525705/2026/OS
Dne: 12.11.2026

Dne 3.11.2026
doporučuje stanovit
KRPM-153921-2/ČJ-2026-140506

POLICIE ČESKÉ REPUBLIKY
KRAJSKÉ ŘEDITELSTVÍ POLICIE
OLOMOUCKÉHO KRAJE
DOPRAVNÍ INSPEKTORÁT
771 38 OLOMOUC

B28 bude osazeno min. 7 dní dopředu s datem platnosti.

E13 - MIMO VOZIDLA STAVBY

E13(1) - PLATÍ OD.....
MIMO VOZIDLA STAVBY

Vypracoval: Lukáš Veiser	SVOBODA DOPRAVNÍ ZNAČENÍ
Datum: 2.11.2026	
Úplná uzavírka MK ul. Chelčického v Olomouci. Akce: Reko MS Olomouc - Chelčického +1	Adresa provozovny: U pekárny 687/18 779 00 Olomouc - Holice