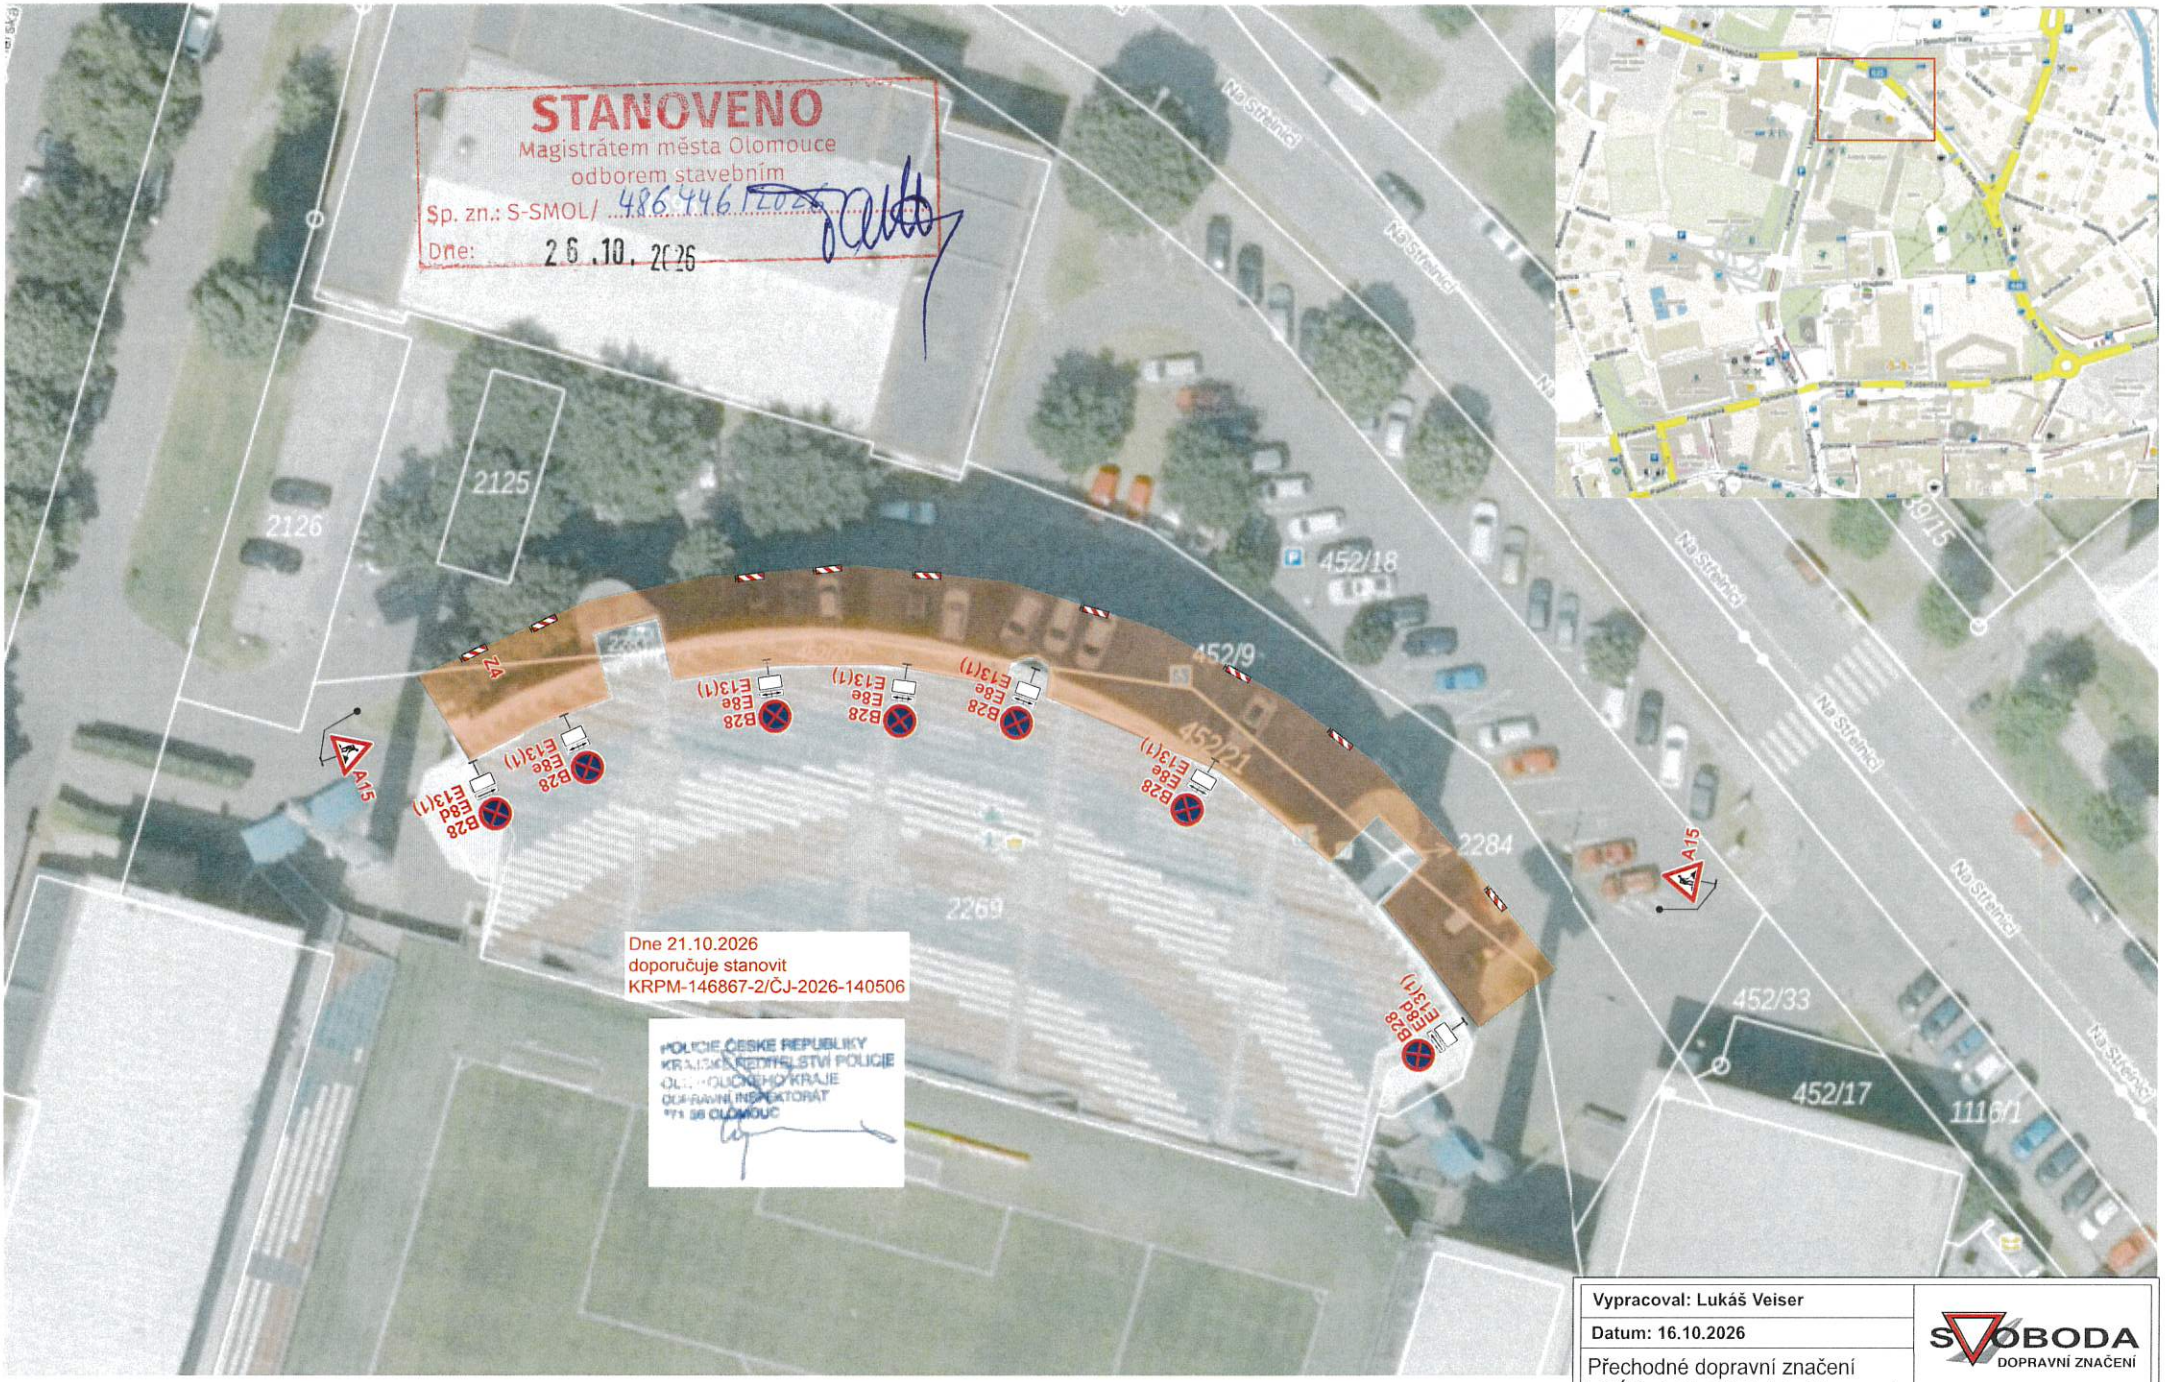


B28 bude osazeno min. 7 dní dopředu s datem platnosti.
E13(1) - PLATÍ OD.....
MIMO VOZIDLA STAVBY

Vypracoval: Lukáš Veiser	SVOBODA DOPRAVNÍ ZNAČENÍ
Datum: 16.10.2026	
Přechodné dopravní značení VPÚK ul. Na Střelnici v Olomouci.	**Adresa provozovny:** **U pekárny 687/18** **779 00 Olomouc - Holice**